

БРОЈ: 02/2-

ИЗВОД ИЗ ПЛАНА ПАРЦЕЛАЦИЈЕ "ЦЕНТАР ВЕЛИКЕ ОБАРСКЕ"

УСВОЈЕН: СЛ.ГЛ. 12/08.



ПРЕДМЕТНА ПАРЦЕЛА К.Ч. 1438 К.О. В.ОБАРСКА

ДАТУМ
3.6.2022.







ОБРАДИО:

М.КРБАЊЕВИЋ


A handwritten signature in blue ink, written over the official stamp and extending to the right.

LEGENDA:








OPŠTE OZNAKE:

-  - granica obuhvata UP
-  - postojeći objekti - dogradnje, nadogradnje
-  - planirani objekti
-  - površine za izgradnju objekata



STANOVANJE:

-  - porodični stambeni i stambeno-poslovni objekti



DRUŠTVENE DJELATNOSTI:

-  - osnovna škola
-  - dom kulture
-  - obdanište
-  - sportska dvorana
-  - kuglana i prateći sadržaji
-  - svlačionice
-  - duhovna kultura

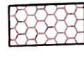
KOMERCIJALNE DJELATNOSTI:

-  - trgovina, ugostiteljstvo, zanatski centri, tržišni centri
-  - poslovanje

MALA PRIVREDA I USLUGA:

-  - servisno-uslužne djelatnosti (benzinska pumpa, tehnički pregled vozila)
-  - skladišno-prodajni objekat - marketinški centar

JP "DIREKCIJA ZA IZGRADNJU I RAZVOJ GRADA " BIJE LJINA			
KOORDINATORI:	PARAF:	INVESTITOR:	
Branka Blagojević, dipl.inž.arh.		MZ "Velika Obarska"	
		NAZIV PROJEKTA I MJESTO GRADNJE:	
SARADNICI:	PARAF:	PLAN PARCELACIJE - CENTRA VELIKE OBARSKE	
Biljana Gajić, dipl.inž.saob.			
		CRTEŽ:	RAZMJER A1
			1:1000
		PLAN PROSTORNE ORGANIZACIJE	BROJ

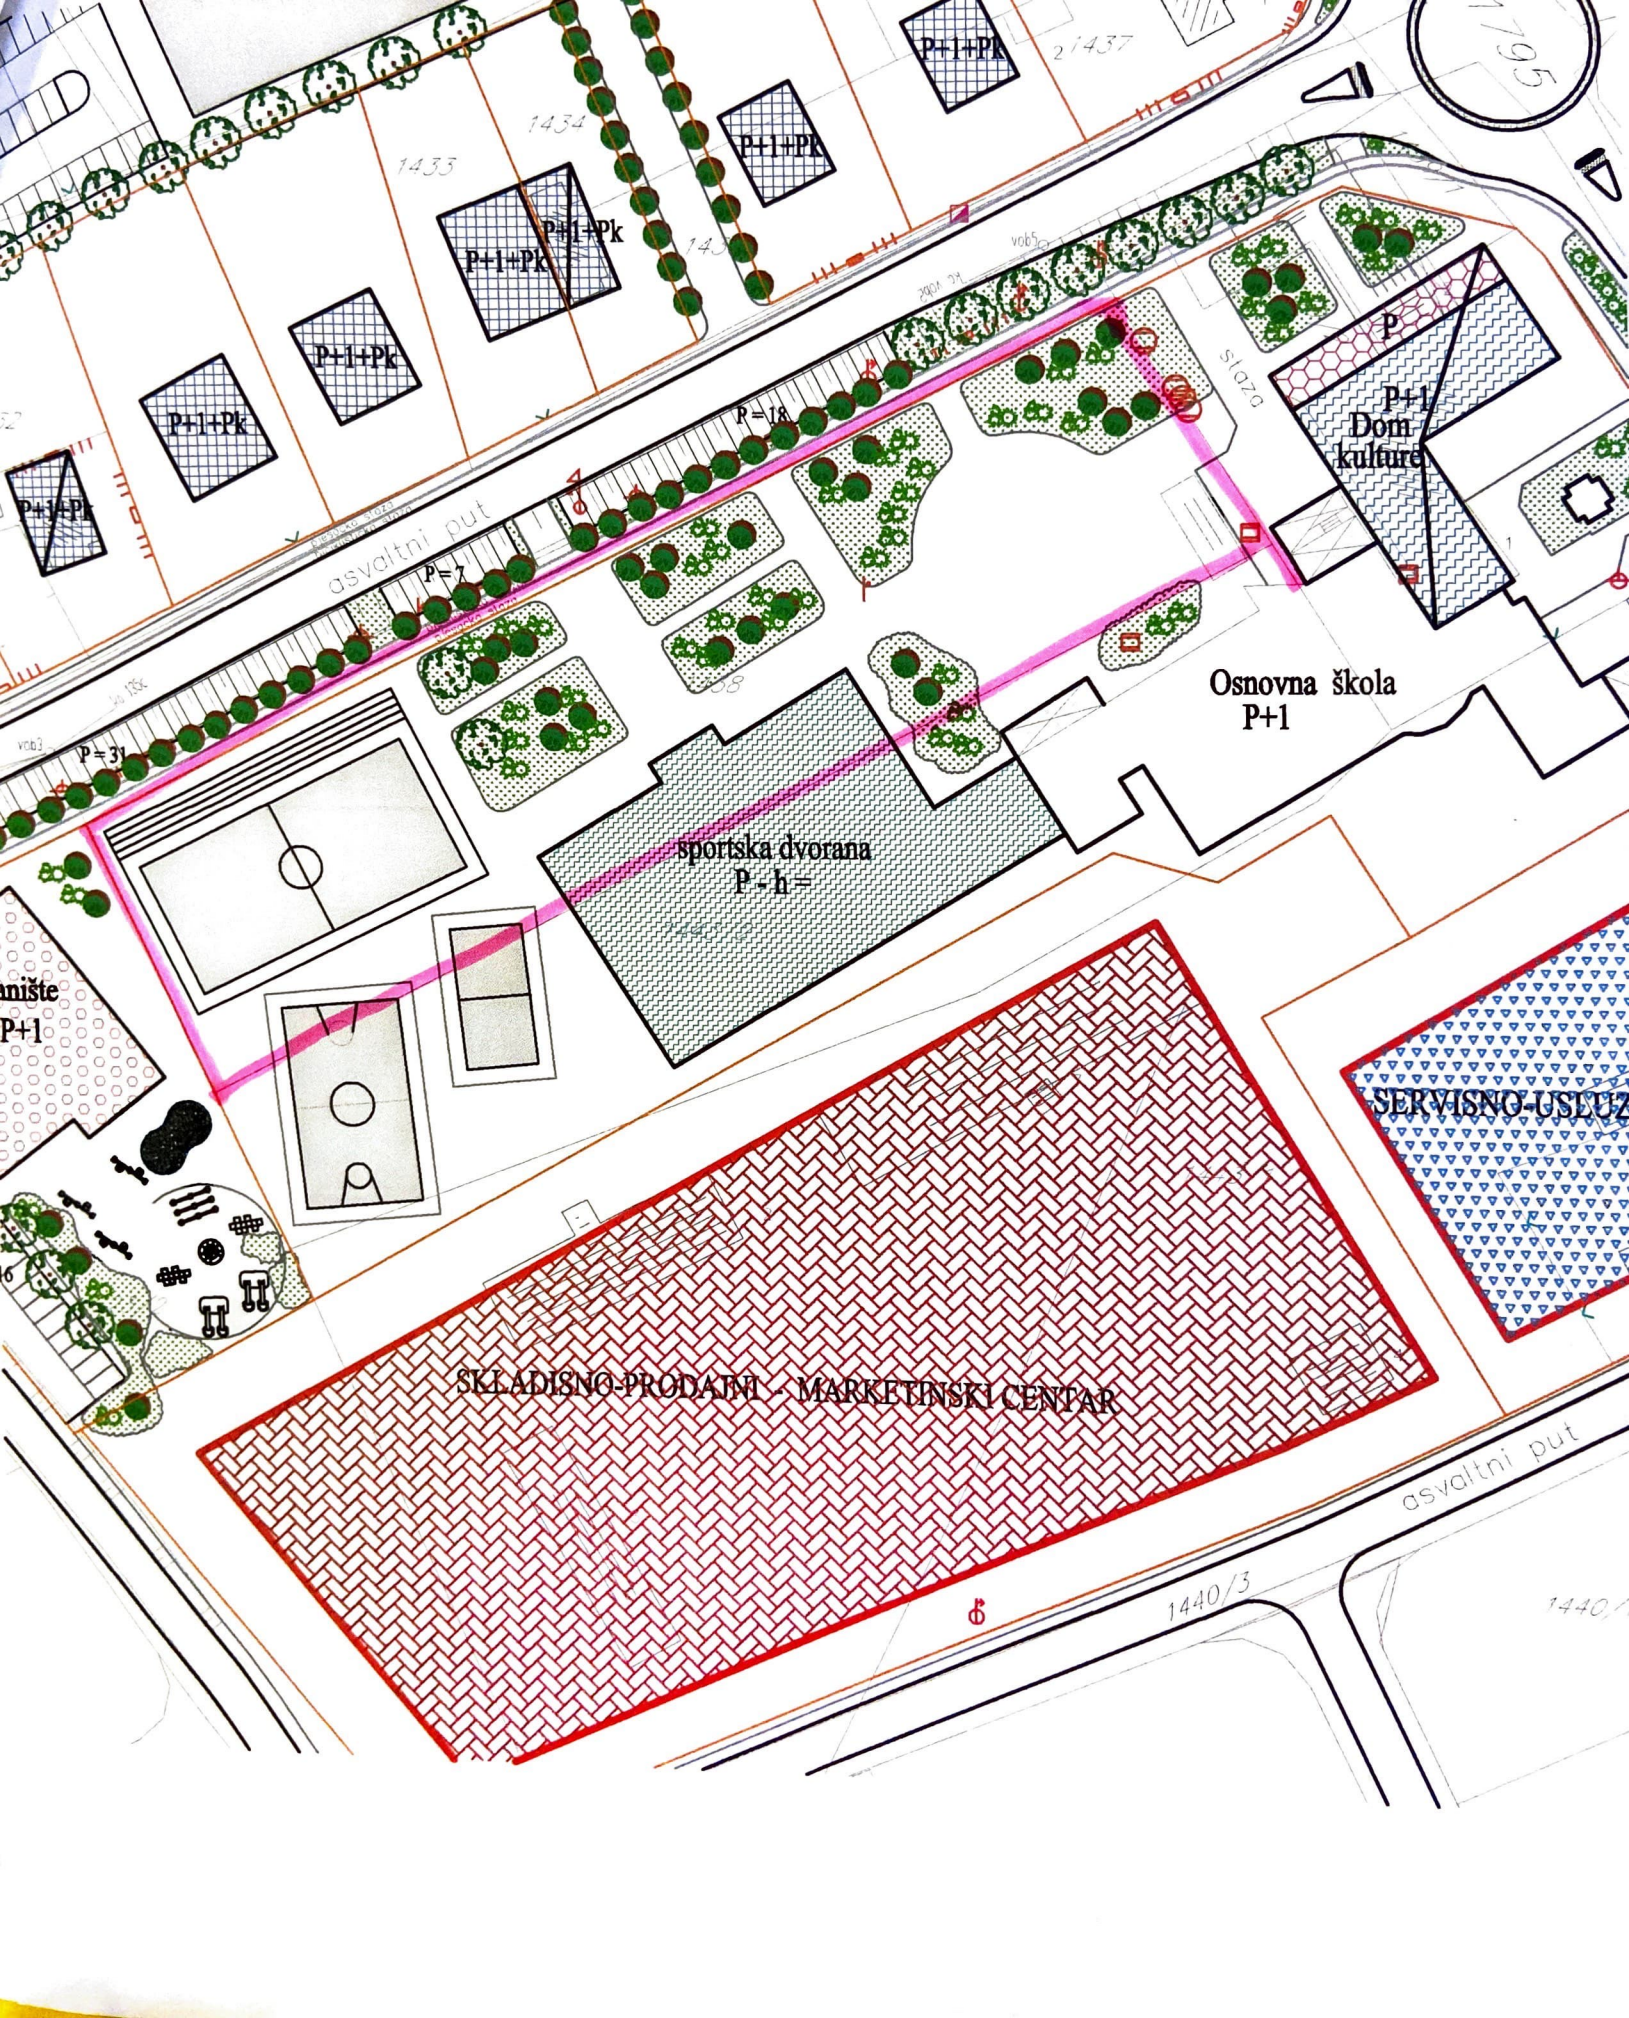


РЕПУБЛИКА СРПСКА
РЕПУБЛИЧКА УПРАВА ЗА ГЕОДЕТСКЕ
И ИМОВИНСКО-ПРАВНЕ ПОСЛОВЕ
БАЊА ЛУКА
ПОДРУЧНА ЈЕДИНИЦА БИЈЕЉИНА

Катастарска општина: Обарска Велика
Број плана: 012
Номенклатура листа: -
Размјера плана 1:2500

УР БРОЈ: 21.12-952.4-2-1976/2023-1
ДАТУМ: 30.05.2023

КОПИЈА КАТАСТАРСКОГ ПЛАНА
Размјера 1:2500

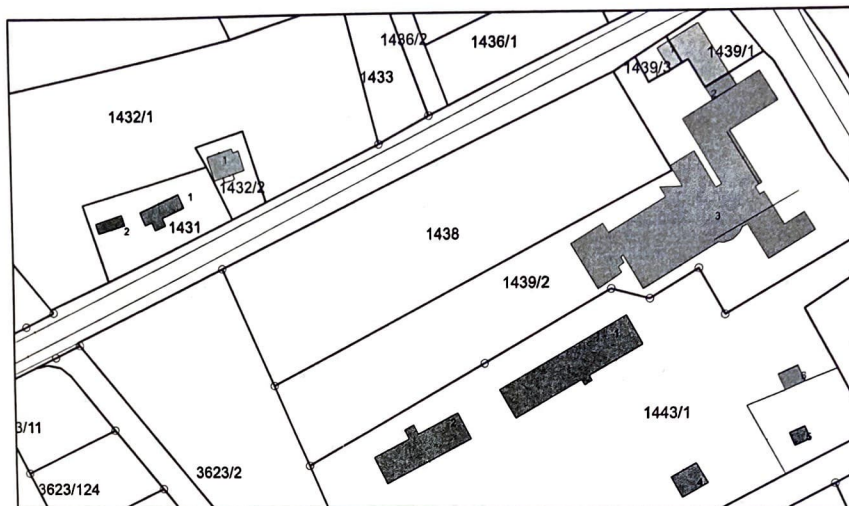


ПОДАЦИ О НОСИОЦИМА ПРАВА

ПЛ/ЛН	Назив	Адреса	Право	Удио
2094	ГРАД БИЈЕЉИНА	Бијељина, Бијељина, Трг Краља Петра 1.	Њуовина	4699/5899
2094	СРПСКА ПРАВОСЛАВНА ЦРКВЕНА ОПШТИНА ВЕЛИКА	Бијељина, Патковача, Главна 84	Њуовина	1200/5899

ПОДАЦИ О ПАРЦЕЛАМА

ПЛ/ЛН	Парцела	Начин кориштења	Назив	Површина [m2]
2094	1438	Њива 2. класе	Гај	5899

Израдио/ла
Стеванија Рикић

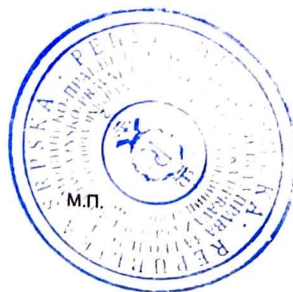

Потврђено:

Григор