



1 PRESJEK B-B
R 1:100

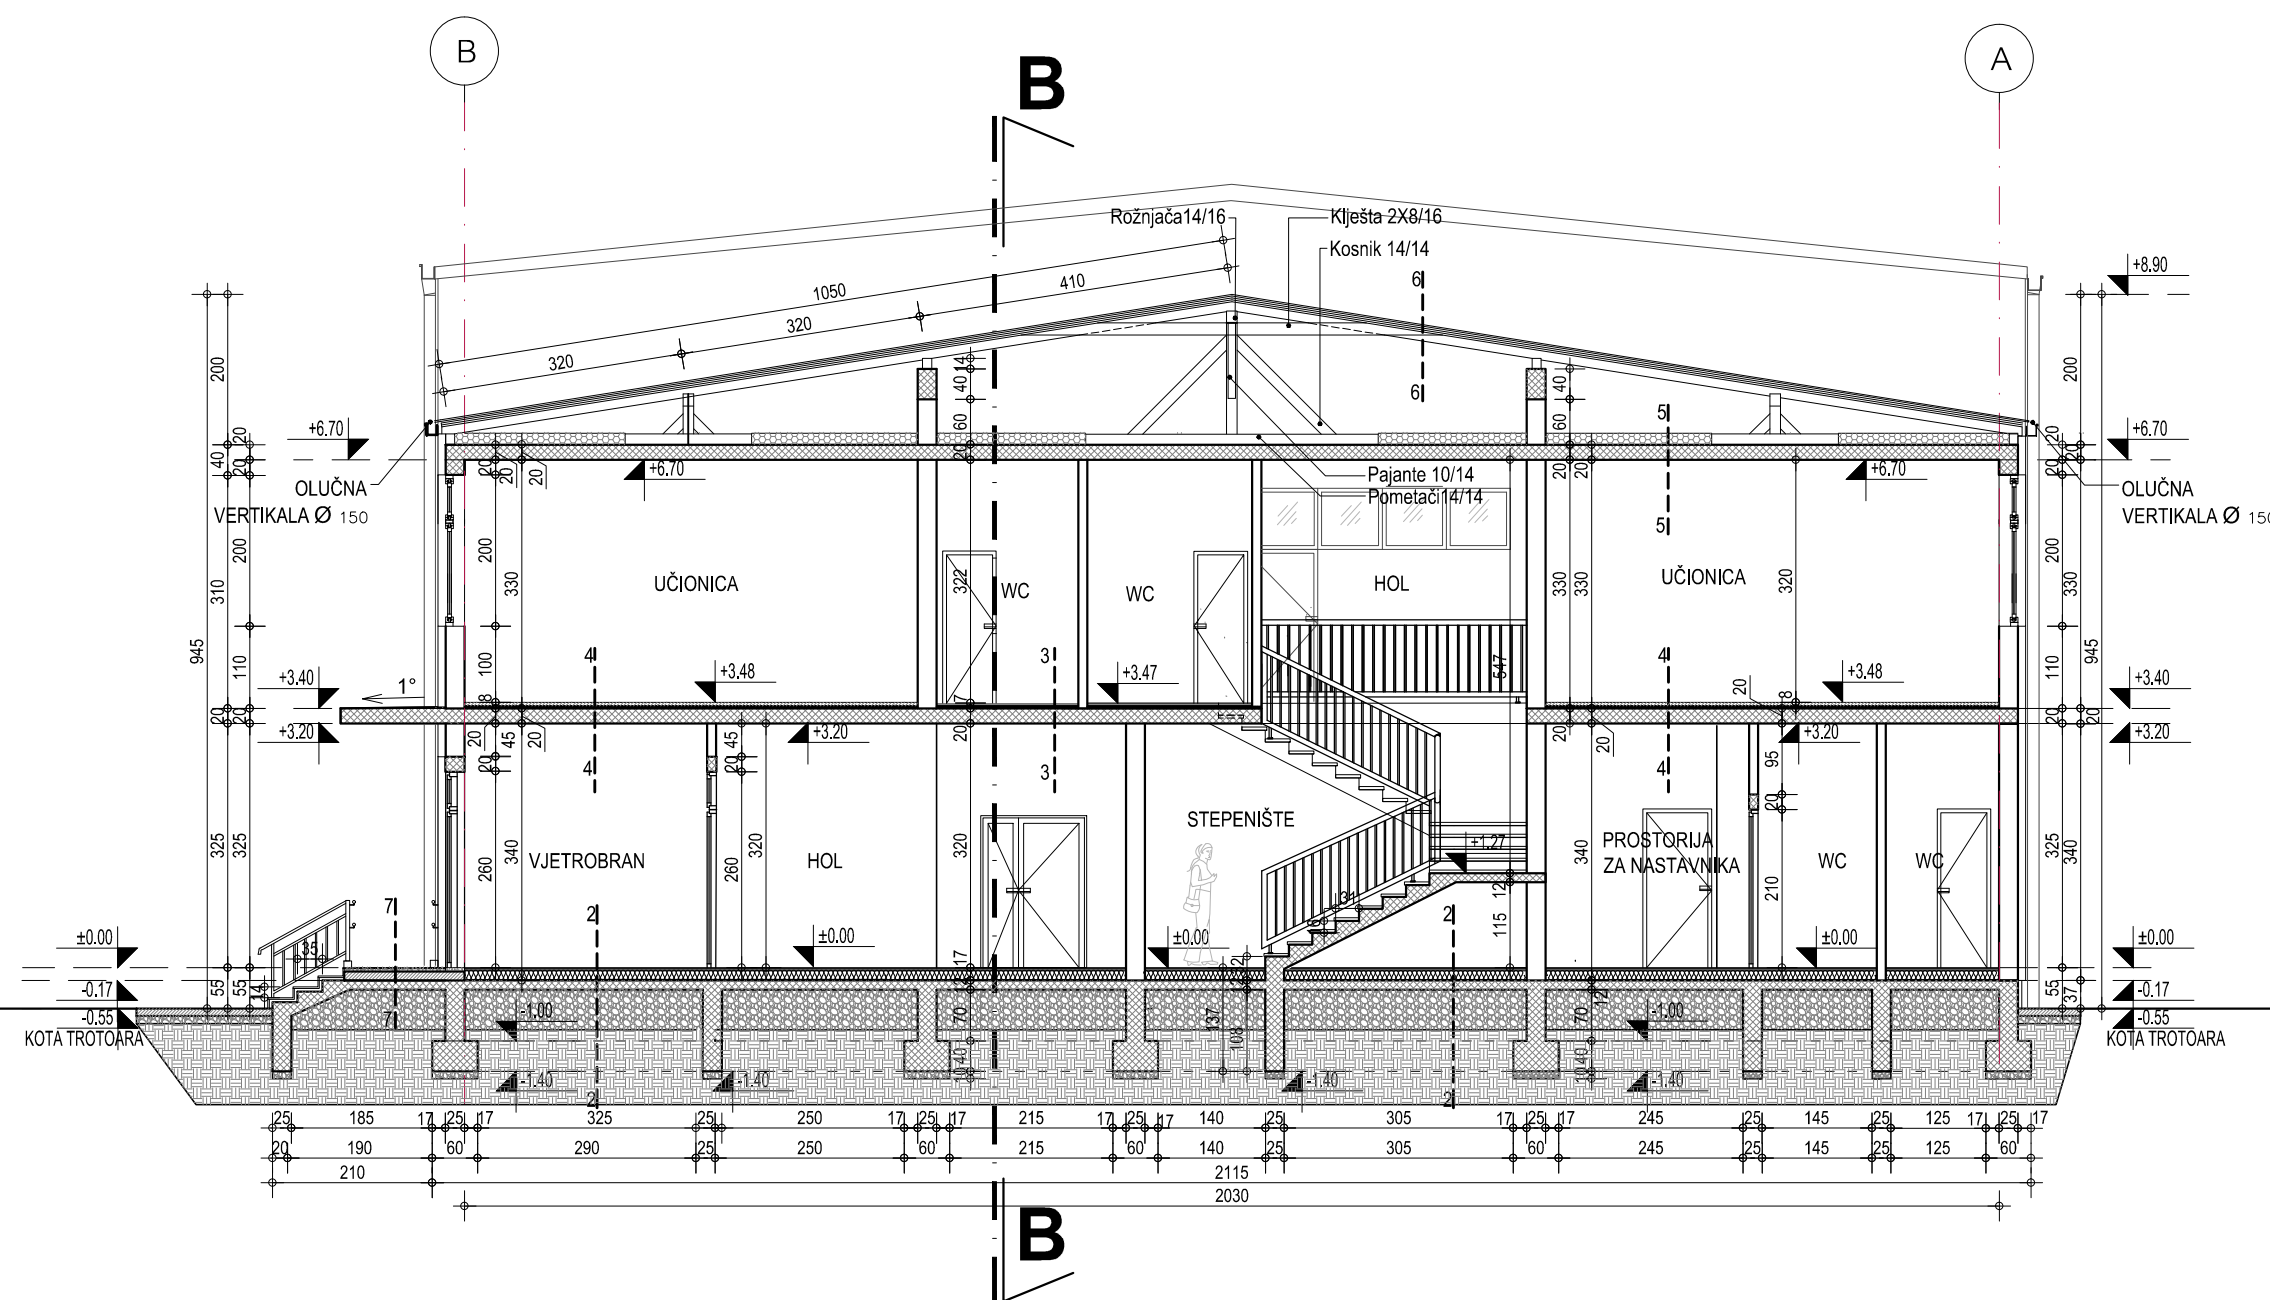

2 PRESJEK D-D
R 1:100


- 1 parket javor 220/180/2,2cm
PVC folija
potpalosnice borove 5/8 cm
sintetički podmetači 2 cm
T.I.-mineralna vuna 10cm
cementni estrih 4 cm
hidroizolacija 1cm
AB ploča 12 cm
nabijeni tampon 53cm, Ms=60 MPa
tlo
- 2 keramičke pločice 1cm
cementni estrih 5cm
PVC folija
termoizolacija XPS 10cm
PVC folija
hidroizolacija 1cm
AB ploča 12cm
nabijeni šljunak 53cm, Ms=60 MPa
tlo
- 3 keramičke pločice 1cm
cementni estrih 5cm
hidroizolacija 1cm
AB ploča 20cm
malter 2,5cm
- 4 heterogena pvc obloga
samoliv 2x
cementni estrih 5cm
PVC folija
termoizolacija 3 cm
PVC folija
AB ploča 20 cm
malter 2,5cm
- 5 PVC folija
T.I. mineralna vuna 15 cm
PVC folija
AB ploča 20 cm
malter 2,5 cm
- 6 Tr.lim
letva poprečna 3x5cm
letva podužna po rogu, 3x5cm
folija, paropropusna, vodonepropusna
daščani pokrov 2,4 cm
rog
- 7 keramičke pločice 1cm
cementni estrih 4cm
beton 12cm
AB ploča 12cm
nabijeni tampon 53cm, Ms=60 MPa
tlo

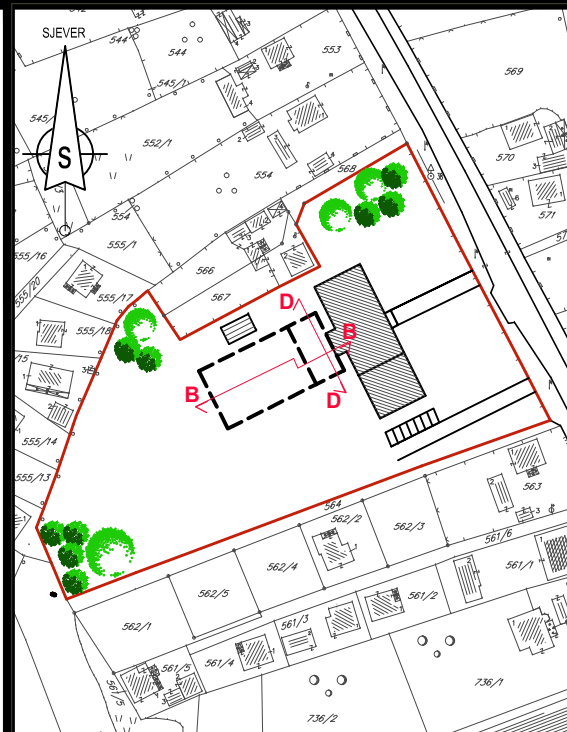

SITUACIJA

NAPOMENA:

1.SVE KONSTRUKTIVNE ELEMENTE IZVODITI PREMA
DETALJIMA IZ KONSTRUKTIVNOG DIJELA PROJEKTA

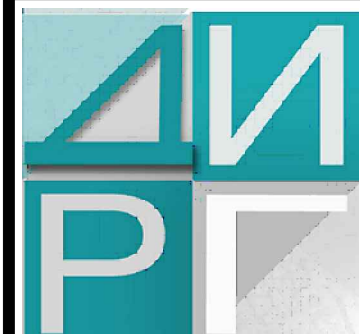

JP "DIREKCIJA ZA IZGRADNJU I RAZVOJ
GRADA" D.O.O. BIJELJINA

INVESTITOR:

Grad Bijeljina - Odjeljenje za društvene djelatnosti

VRSTA OBJEKTA:

OBJEKAT JAVNE NAMJENE IDEJNI
PROJEKAT ZA IZGRADNJU FISKULTURNE
SALE UZ OBJEKAT PODRUČNE OSNOVNE
ŠKOLE U PATKOVAČI

VRSTA TEHNIČKE DOKUMENTACIJE:

Glavni projekat

DATUM:	OZNAKA I BROJ PROJEKTA:
OKTOBAR, 2018	TD-28/18

ARHITEKTONSKI DIO

GLAVNI PROJEKTANT:	PEČAT I PARAF:
Milenko Marković, dipl.inž.arh.	
PROJEKTANT FAZE:	PEČAT I PARAF:
Draženka Đuka dipl.inž.arh.	
RAZMJERA:	CRTEŽ:
1:100	
BROJ LISTA:	PRESECI B-B I D-D
8	