


1 PRESJEK A-A
R 1:100

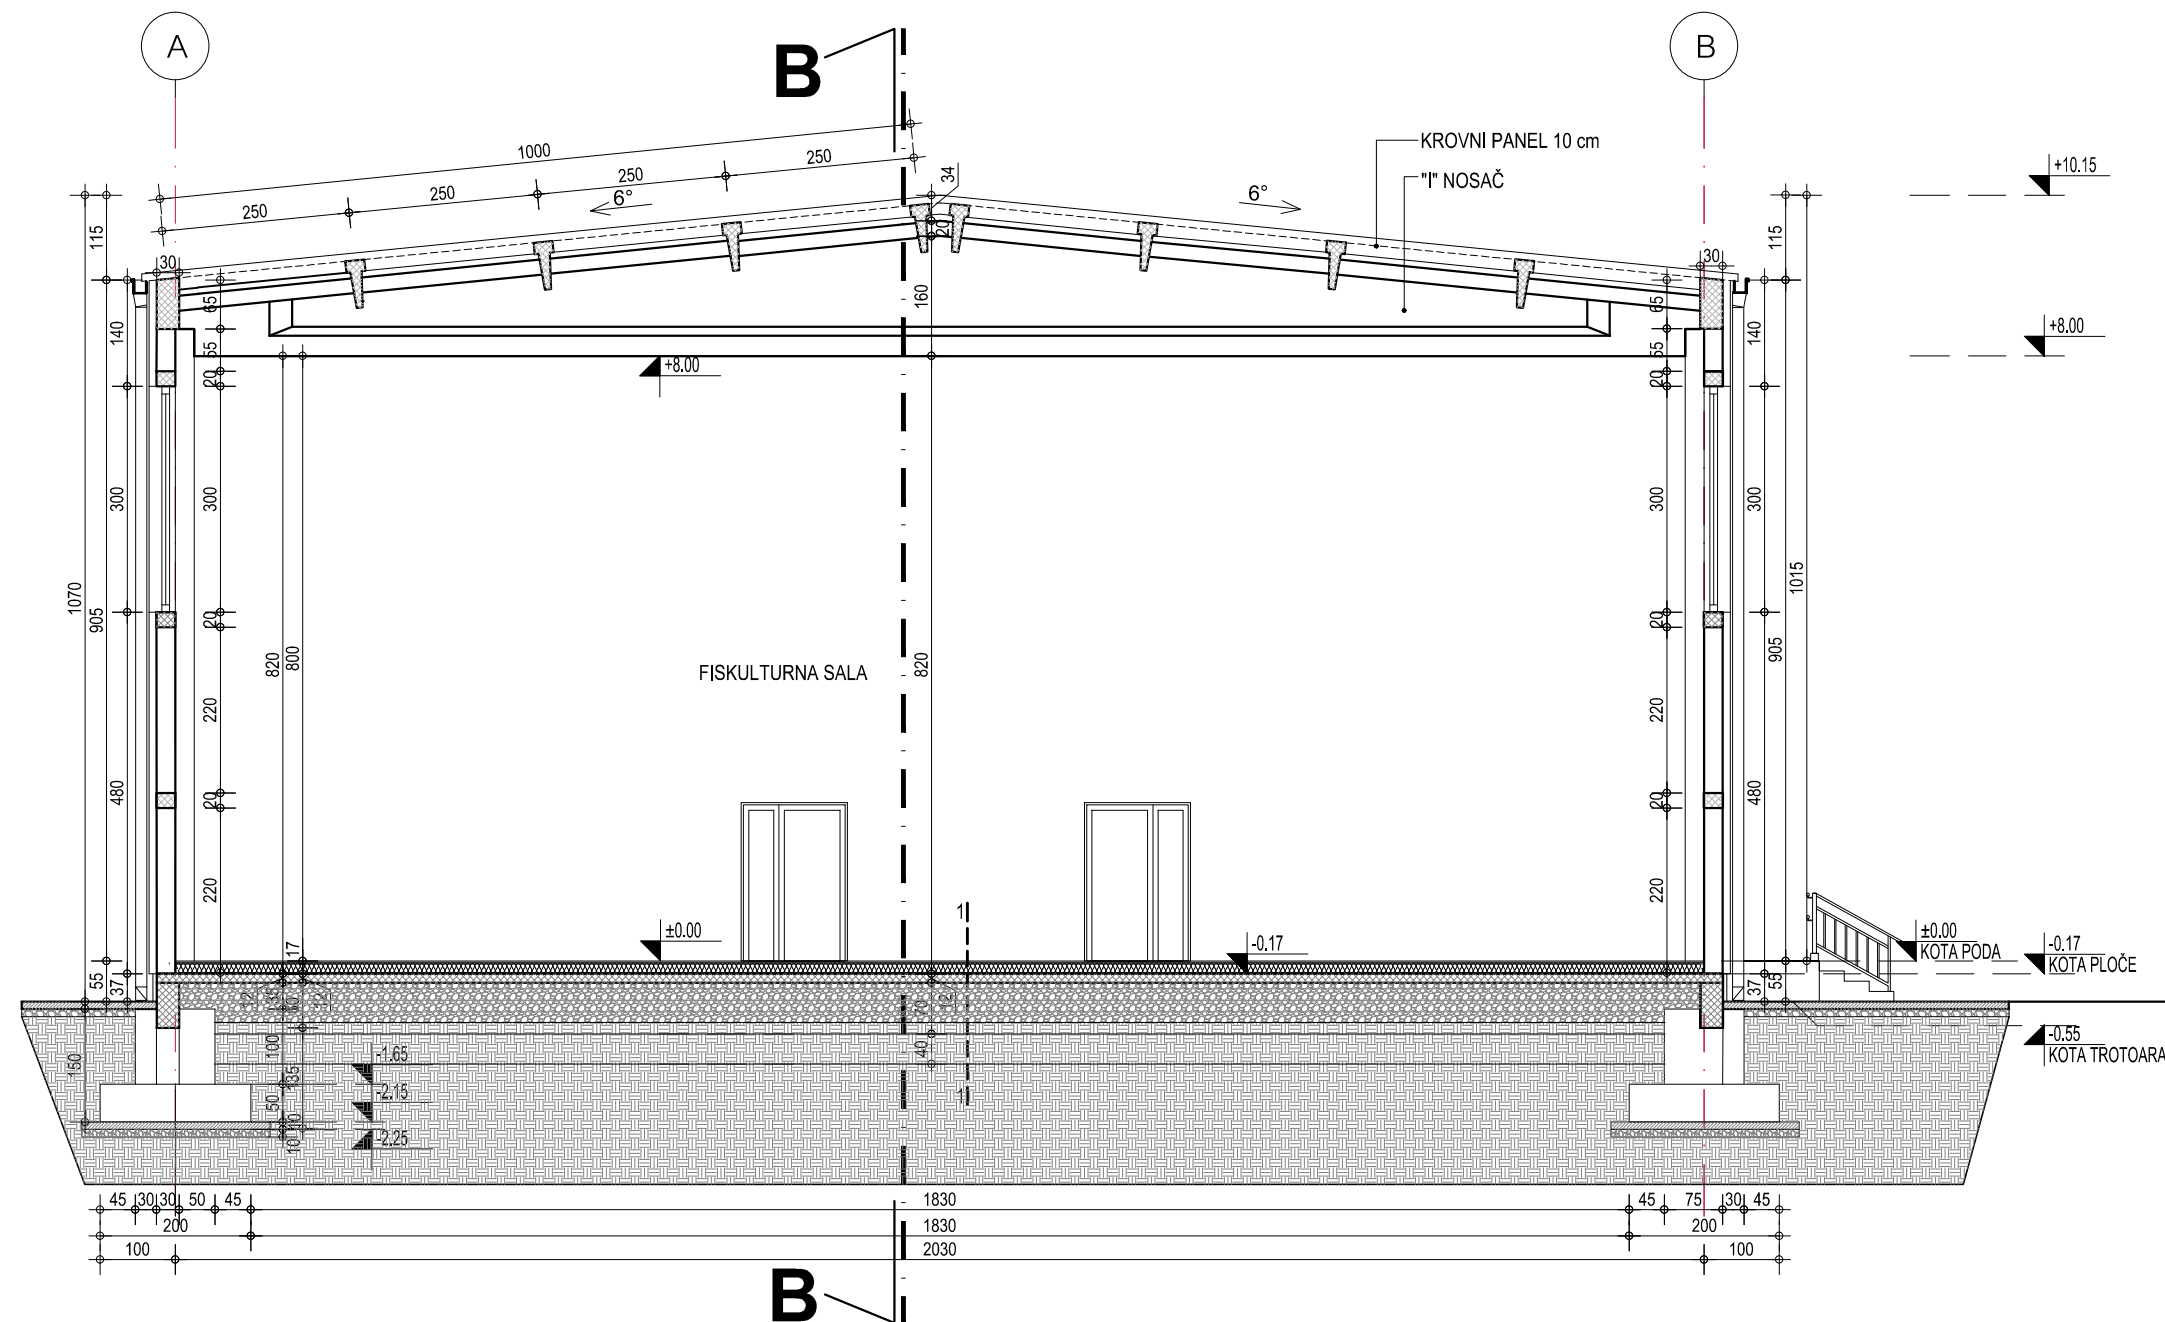

2 PRESJEK C-C
R 1:100

- 1 parket javor 220/180/2.2cm
PVC folija
potpatosnice borove 5/8 cm
sintetički podmetači 2 cm
T.I.-mineralna vuna 10cm
cementni estrih 4 cm
hidroizolacija 1cm
AB ploča 12 cm
nabijeni tampon 53cm, Ms=60 MPa
tlo

- 1 parket javor 220/180/2.2cm
PVC folija
potpatosnice borove 5/8 cm
sintetički podmetači 2 cm
T.I.-mineralna vuna 10cm
cementni estrih 4 cm
hidroizolacija 1cm
AB ploča 12 cm
nabijeni tampon 53cm, Ms=60 MPa
temeljna greda 30x60 cm
tlo



SITUACIJA

NAPOMENA:

1.SVE KONSTRUKTIVNE ELEMENTE IZVOODITI PREMA
DETALJIMA IZ KONSTRUKTIVNOG DIJELA PROJEKTA



JP "DIREKCIJA ZA IZGRADNJU I RAZVOJ
GRADA" D.O.O. BIJELJINA

INVESTITOR:

Grad Bijeljina — Odjeljenje za društvene djelatnosti

VRSTA OBJEKTA:

OBJEKAT JAVNE NAMJENE-GLAVNI
PROJEKAT ZA IZGRADNJU FISKULTURNE
SALE UZ OBJEKAT PODRUČNE OSNOVNE
ŠKOLE U PATKOVAČI

VRSTA TEHNIČKE DOKUMENTACIJE:

Glavni projekat

DATUM:	OZNAKA I BROJ PROJEKTA:
OKTOBAR, 2018	TD-28/18

ARHITEKTONSKI DIO

GLAVNI I ODGOVORNI PROJEKTANT: Milenko Marković, dipl.inž.arh.	PEČAT I PARAF:
PROJEKTANT SARADNIK: Draženka Đuka dipl.inž.arh.	PEČAT I PARAF:
RAZMJERA: 1: 100	CRTEŽ:
BROJ LISTA: 7	PRESECI A-A I C-C