



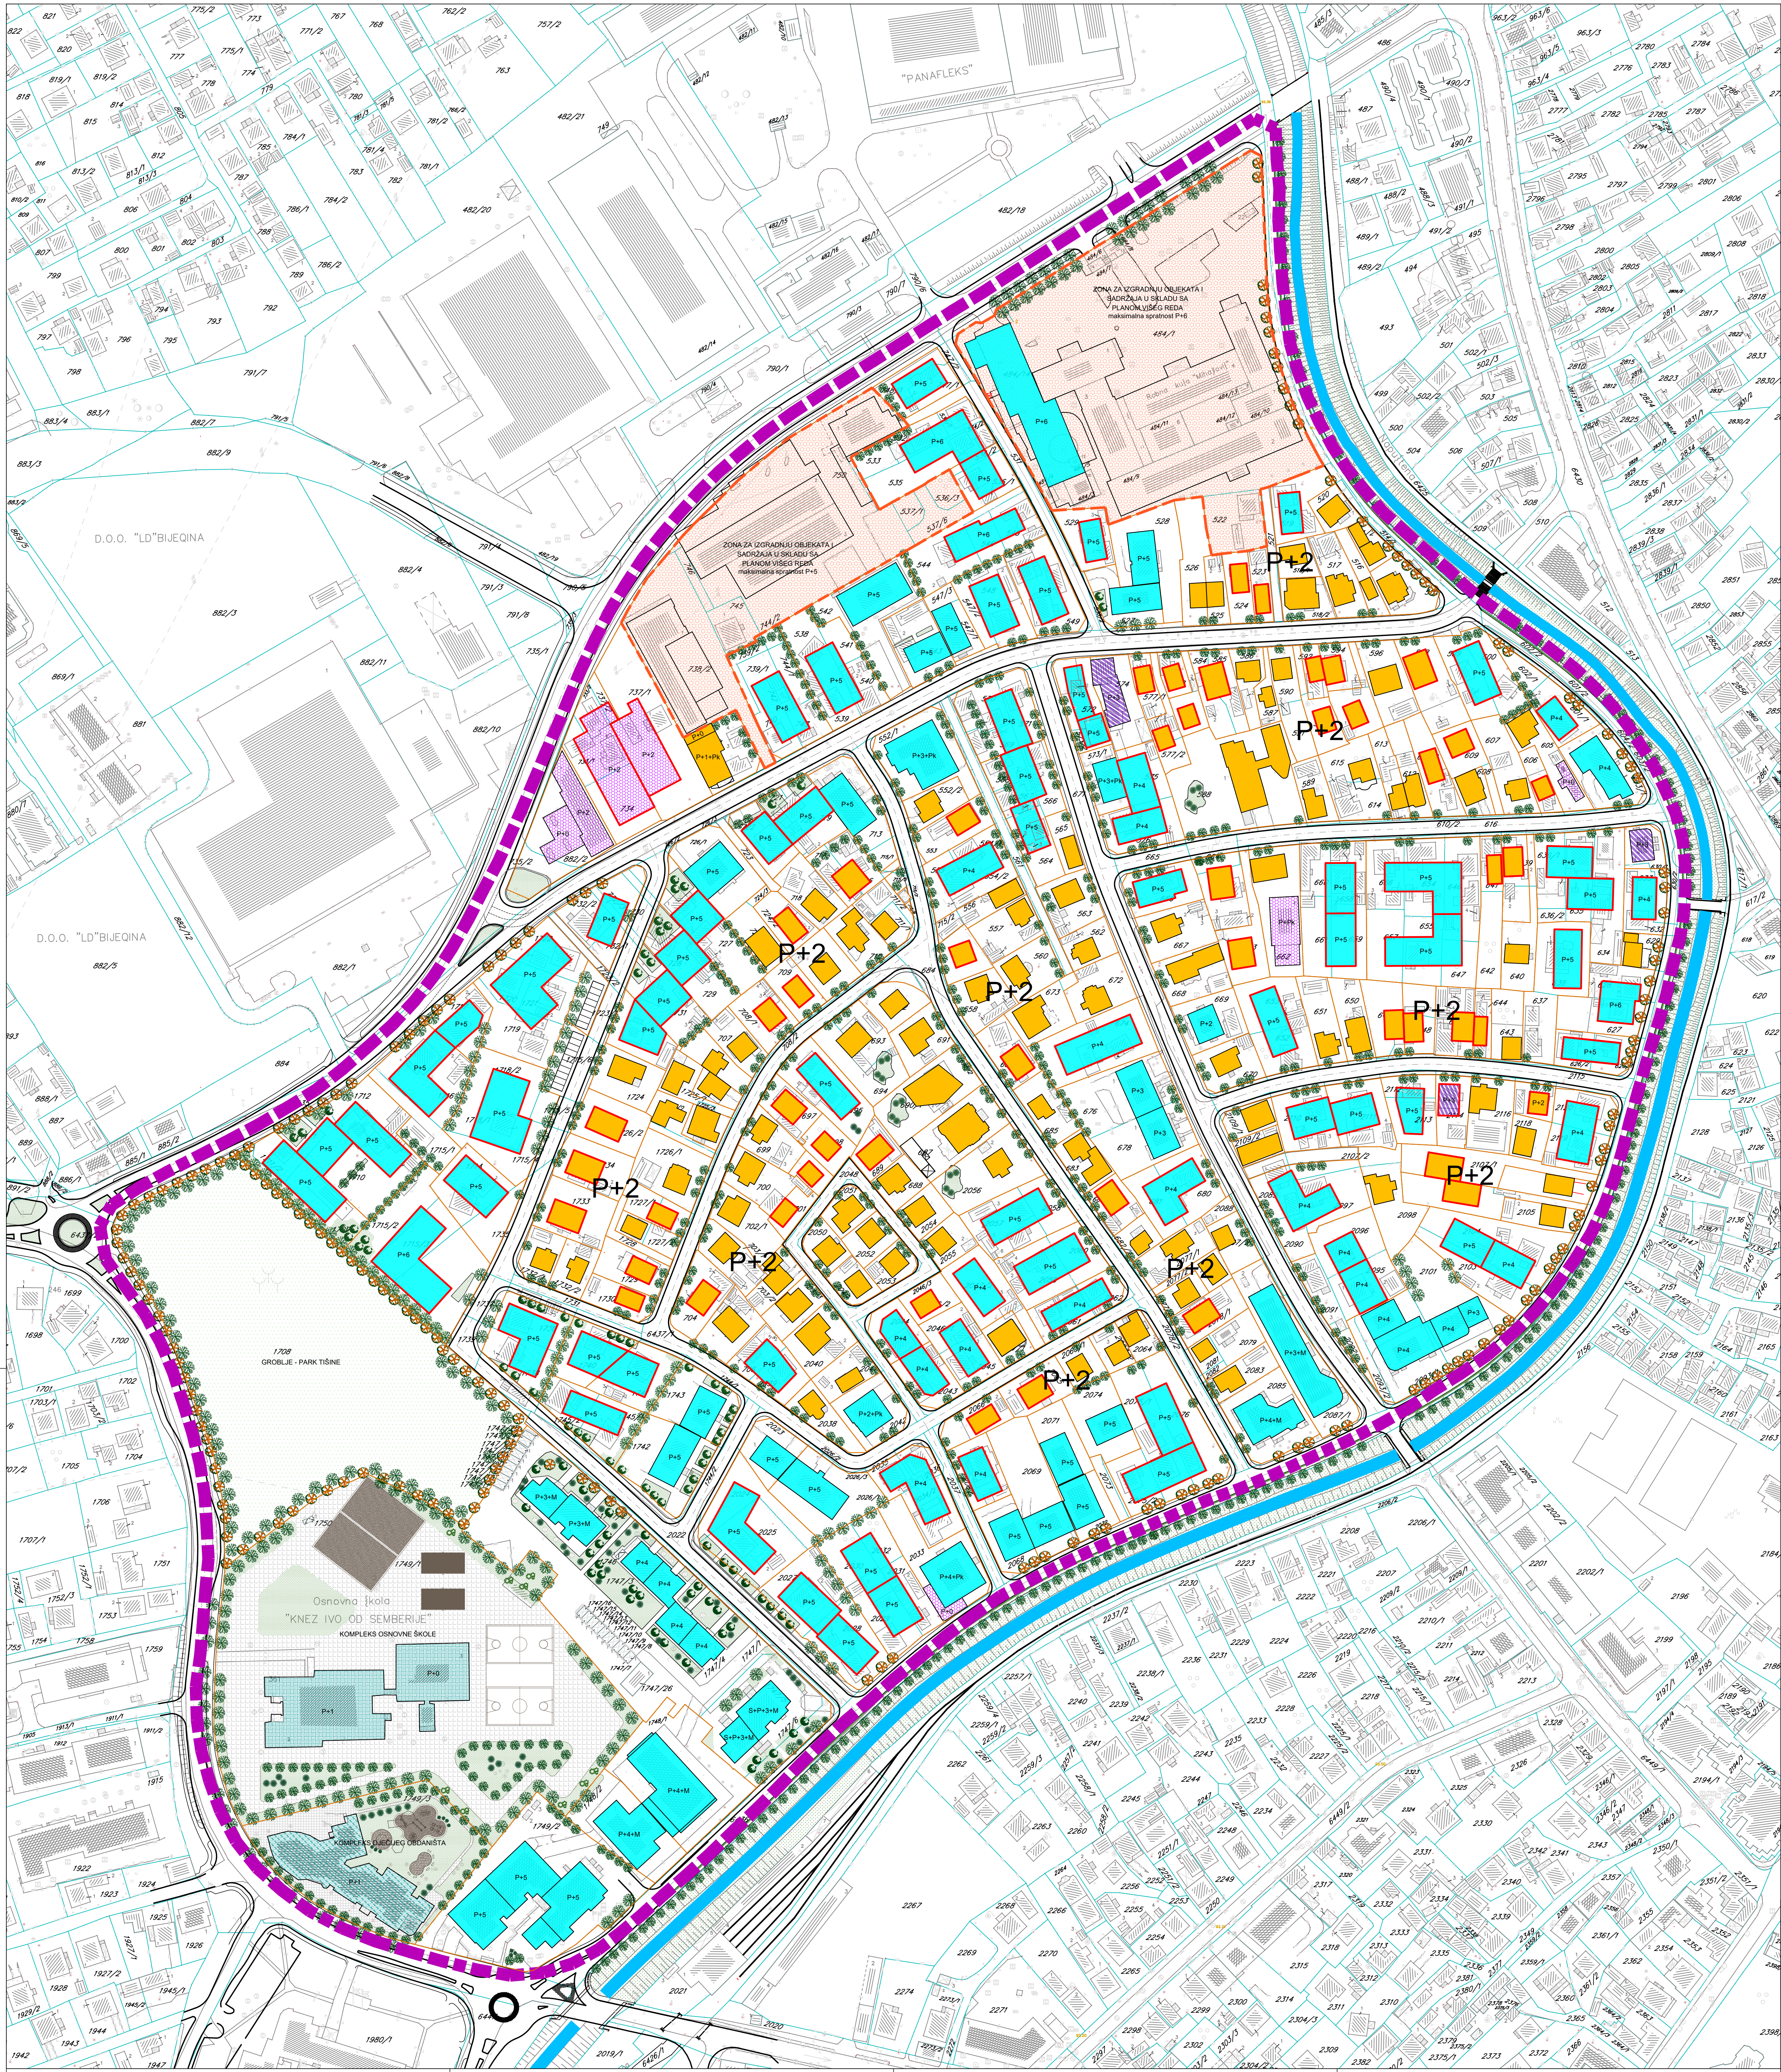

REGULACIONI PLAN "DAŠNICA 1" U
BIJELJINI

- NACRT -

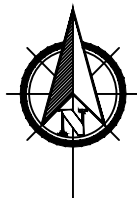

P.1. PLAN PROSTORNE ORGANIZACIJE

LEGENDA:

OPŠTE OZNAKE:

- granica obuhvata izmjene RP (površina obuhvata P=27,90 ha)
- postojeći objekti
- planirani objekti

1. STANOVANJE

- porodični stambeni / stambeno-poslovni objekti
- višeporodični stambeni / stambeno-poslovni objekti sa ograničenim brojem stambenih jedinica
- višeporodični stambeni / stambeno-poslovni objekti

2. DRUŠTVENE DJELATNOSTI

- dječji vrtić
- osnovna škola

3. PRIVREDNE DJELATNOSTI

- poslovni objekti (komercijalne, uslužne, zanatske i druge djelatnosti kompatibilne stanovanju)

4. ZELENE POVRŠINE

- zaštitno zelenilo - ulični drveći
- uređene zelene površine - blokovsko zelenilo
- zelenilo individualnih okućnica

5. ZASEBNE CJELINE URBANOG PODRUČJA I POSEBNE NAMJENE

- groblje - park tšine
- kanal Dašnica
- zona za buduću izgradnju definisanu prema UTU

JP "DIREKCIJA ZA IZGRADNJU I RAZVOJ GRADA" DOO BIJELJINA

INVESTITOR:

GRAD BIJELJINA

NAZIV PLANA:

REGULACIONI PLAN "DAŠNICA 1" U BIJELJINI

CRTEŽ:

PLAN PROSTORNE ORGANIZACIJE

RAZMJERA:

1:1000

LIST BROJ:

P.1