


REGULACIONI PLAN "DAŠNICA 1" U BIJELJINI

- NACRT -

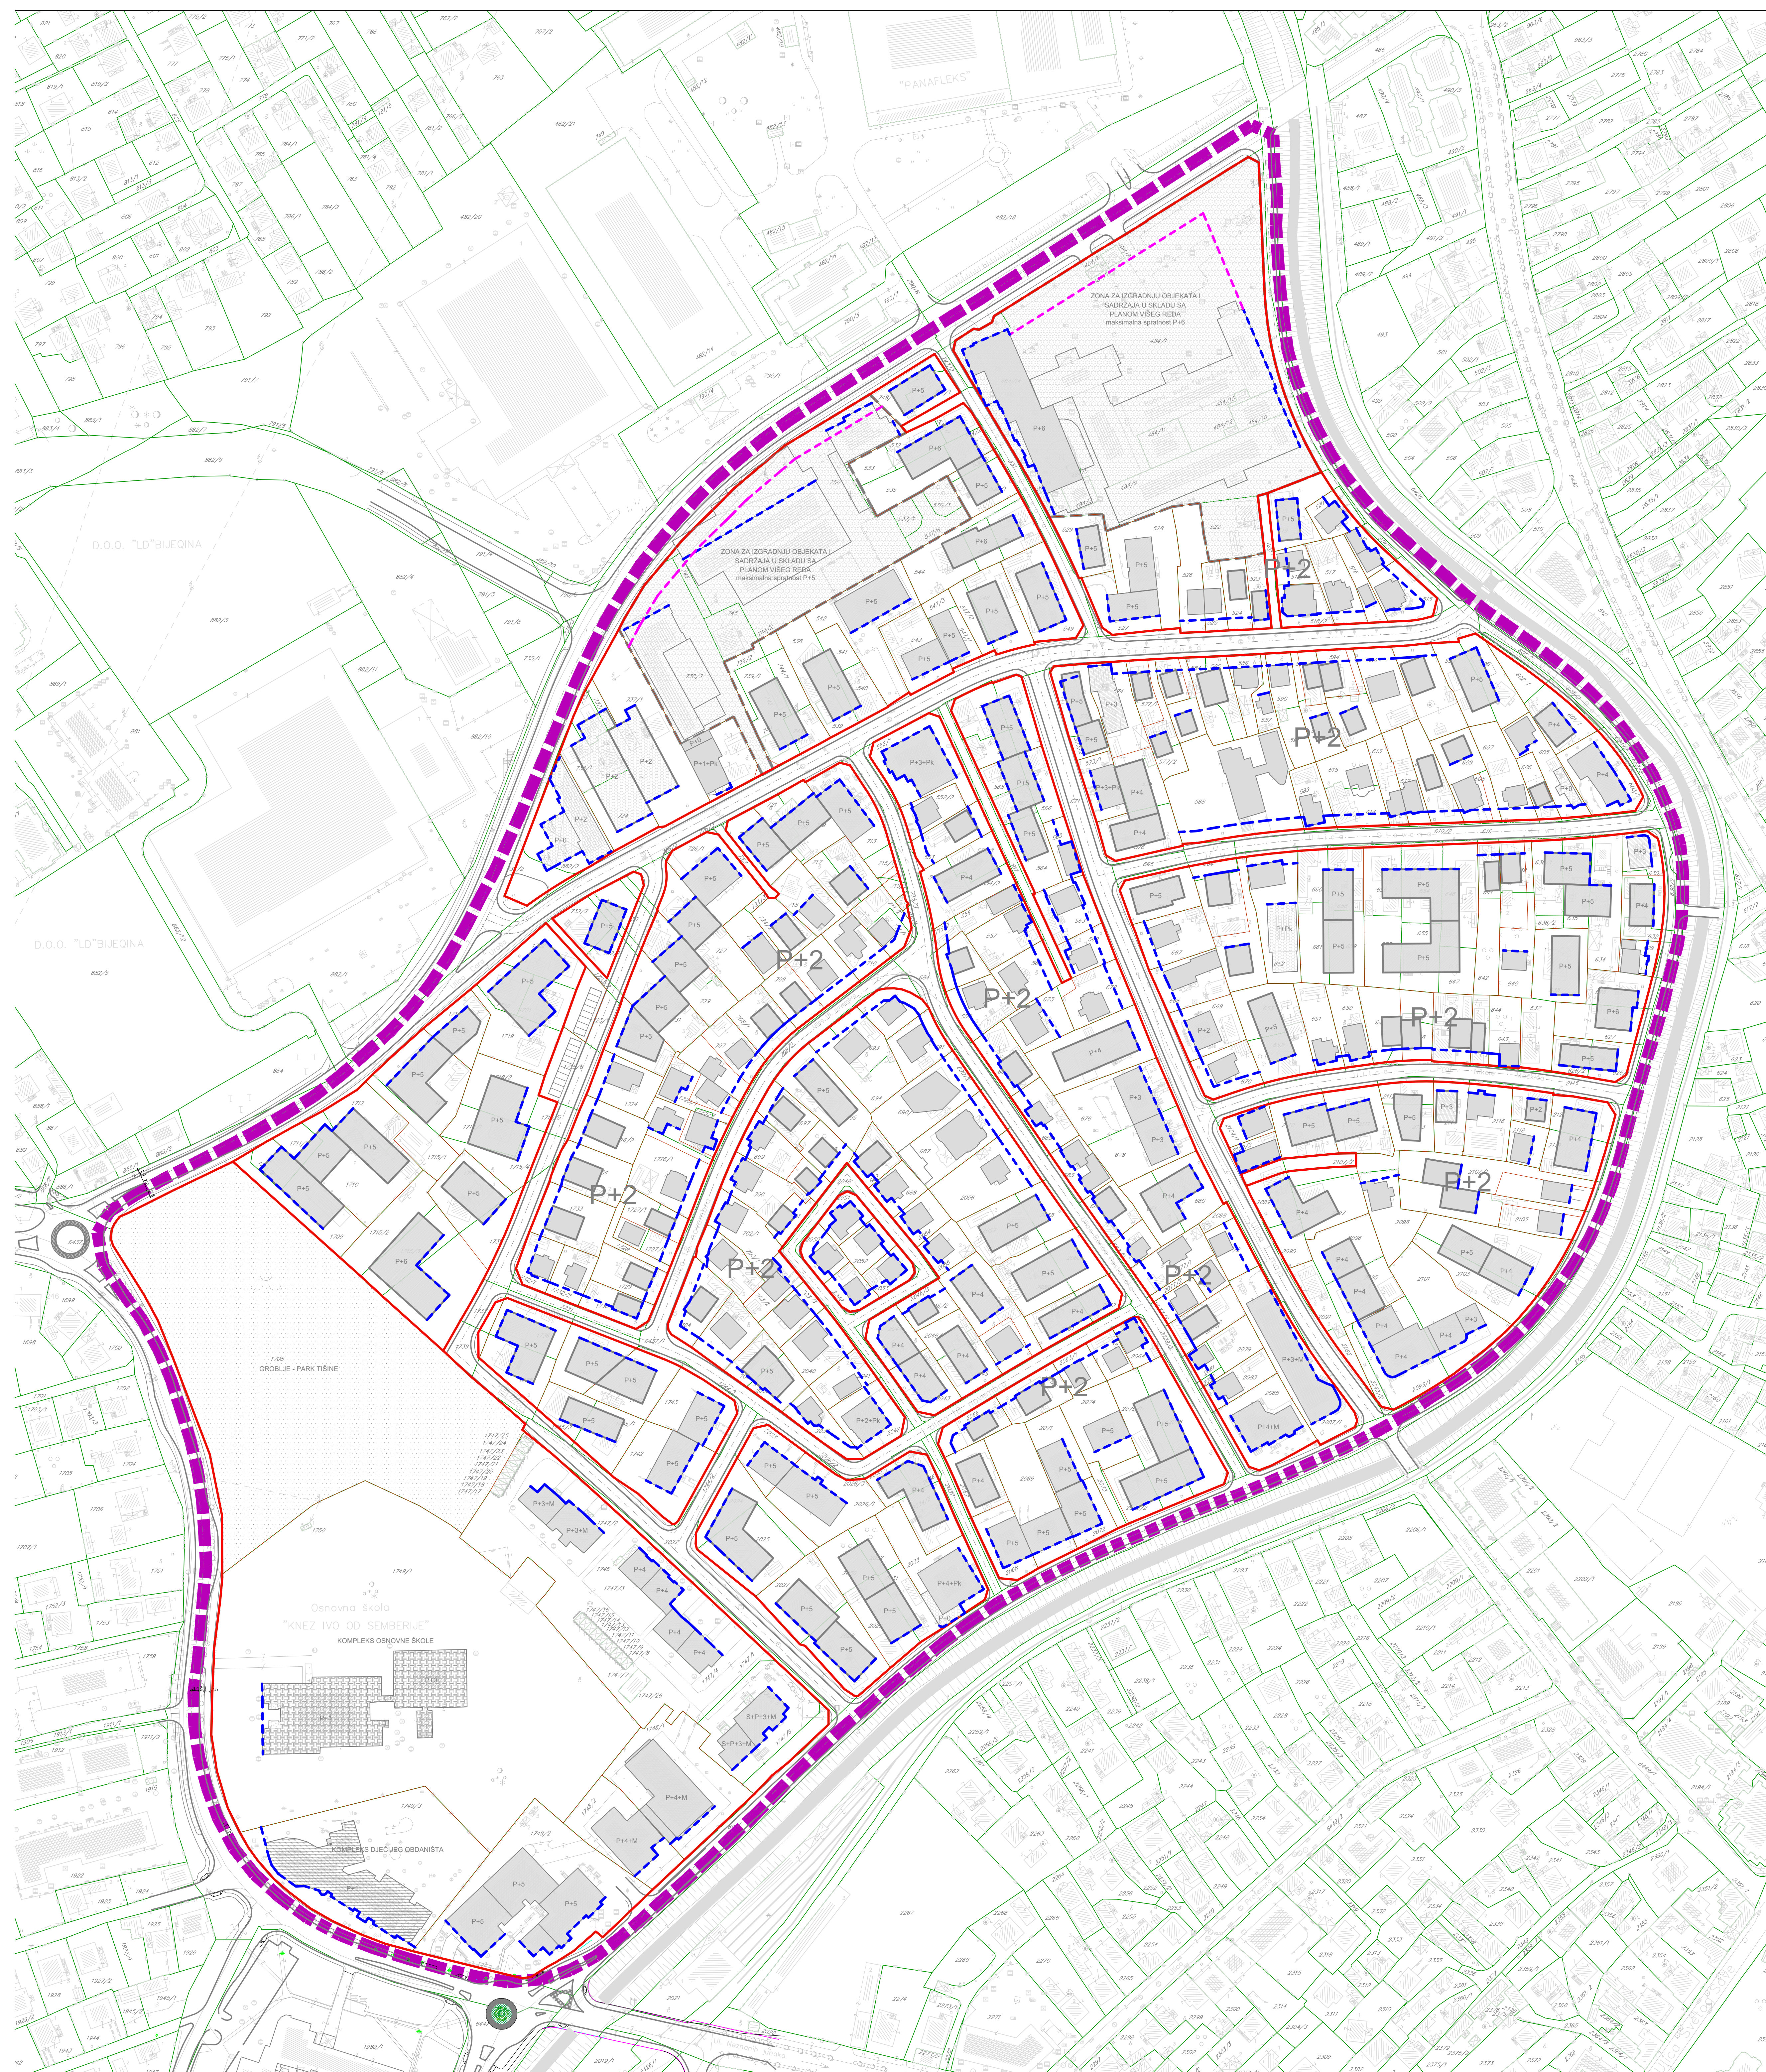

P.3. PLAN REGULACIONIH I GRADEVINSKIH LINIJA

LEGENDA:

OPŠTE OZNAKE:

- GRANICA OBUHVATA IZMJENE RP (POVRŠINA OBUHVATA P=27,90 ha)
- REGULACIONE LINIJE
- TAČKE REGULACIONIH LINIJA
- GRADEVINSKE LINIJE
- TAČKE GRADEVINSKIH LINIJA

JP "DIREKCIJA ZA IZGRADNJU I RAZVOJ GRADA" DOO BIJELJINA

INVESTITOR:	GRAD BIJELJINA
NAZIV PLANA:	REGULACIONI PLAN "DAŠNICA 1" U BIJELJINI
CRTEŽ:	PLAN REGULACIONIH I GRADEVINSKIH LINIJA
RAZMJERA:	1:1000
LIST BROJ:	P.3