


REGULACIONI PLAN "FILIP VIŠNJIĆ" U BIJELJINI

- NACRT -

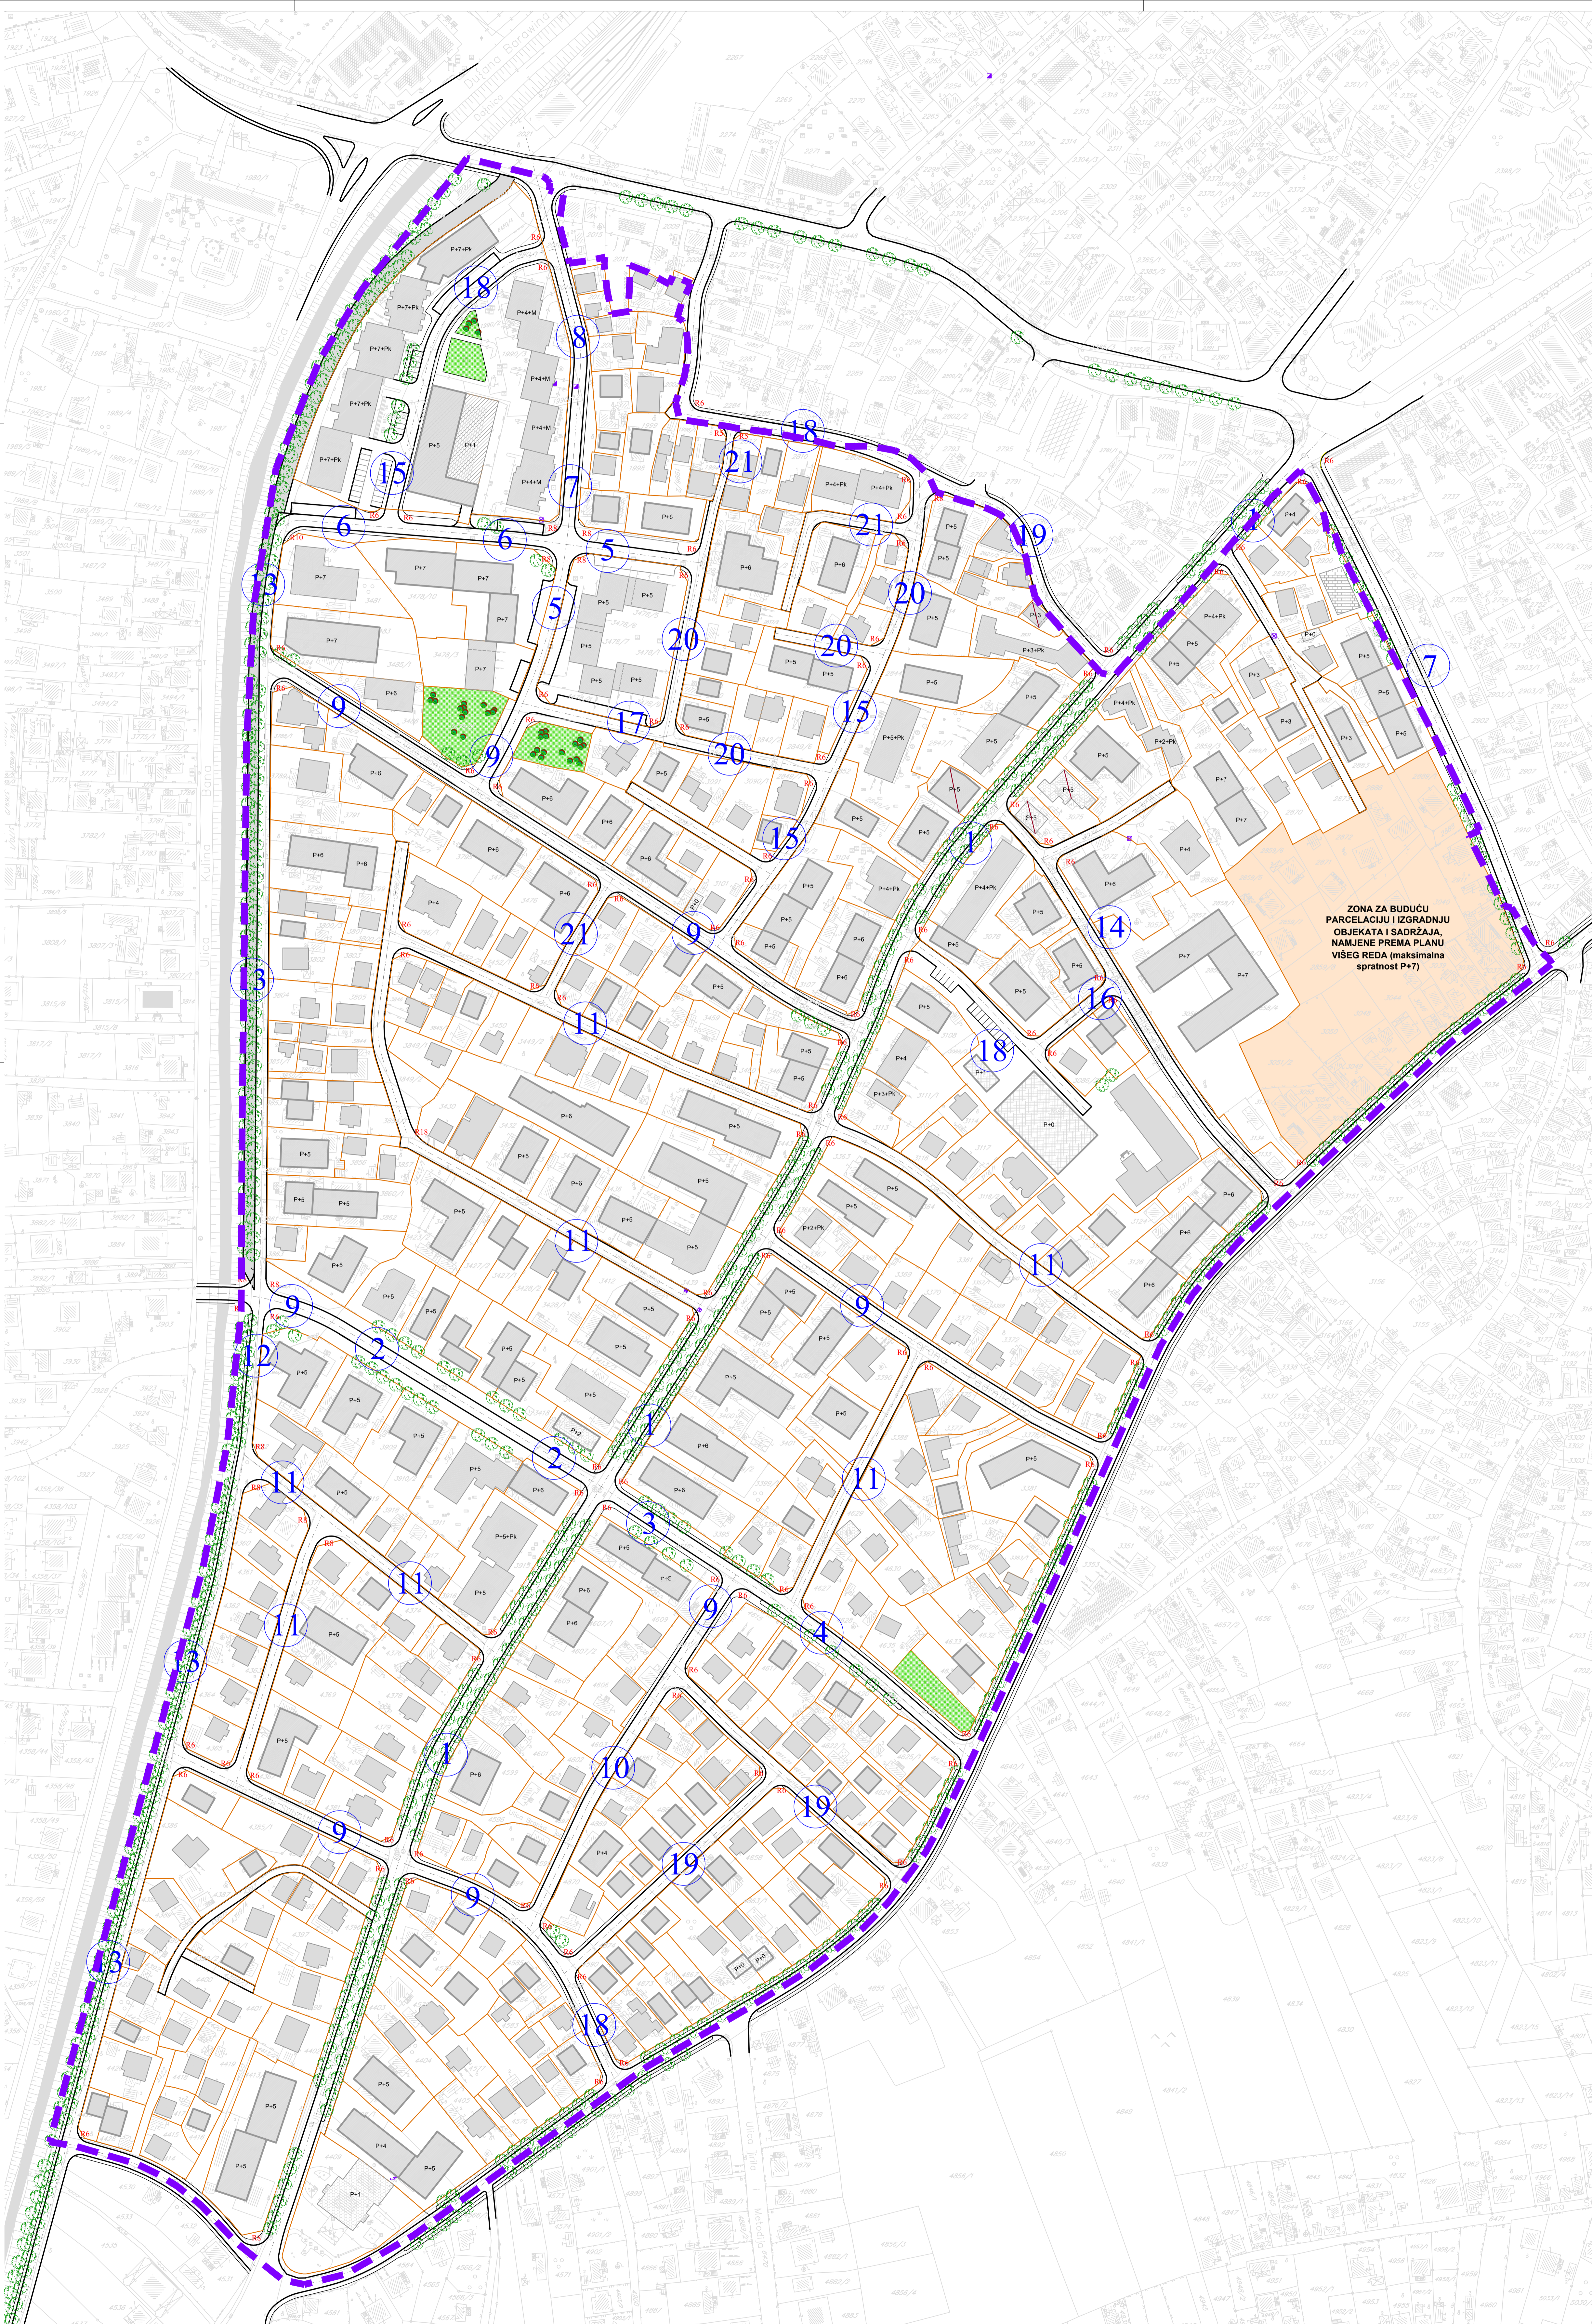


P.4 PLAN SAOBRAĆAJNE INFRASTRUKTURE

LEGENDA:

OPŠTE OZNAKE:

GRANICA OBUHVATA IZMJENE RP (POVRŠINA OBUHVATA P=37,03 ha)

KARAKTERISTIČNI POPREČNI PROFILI

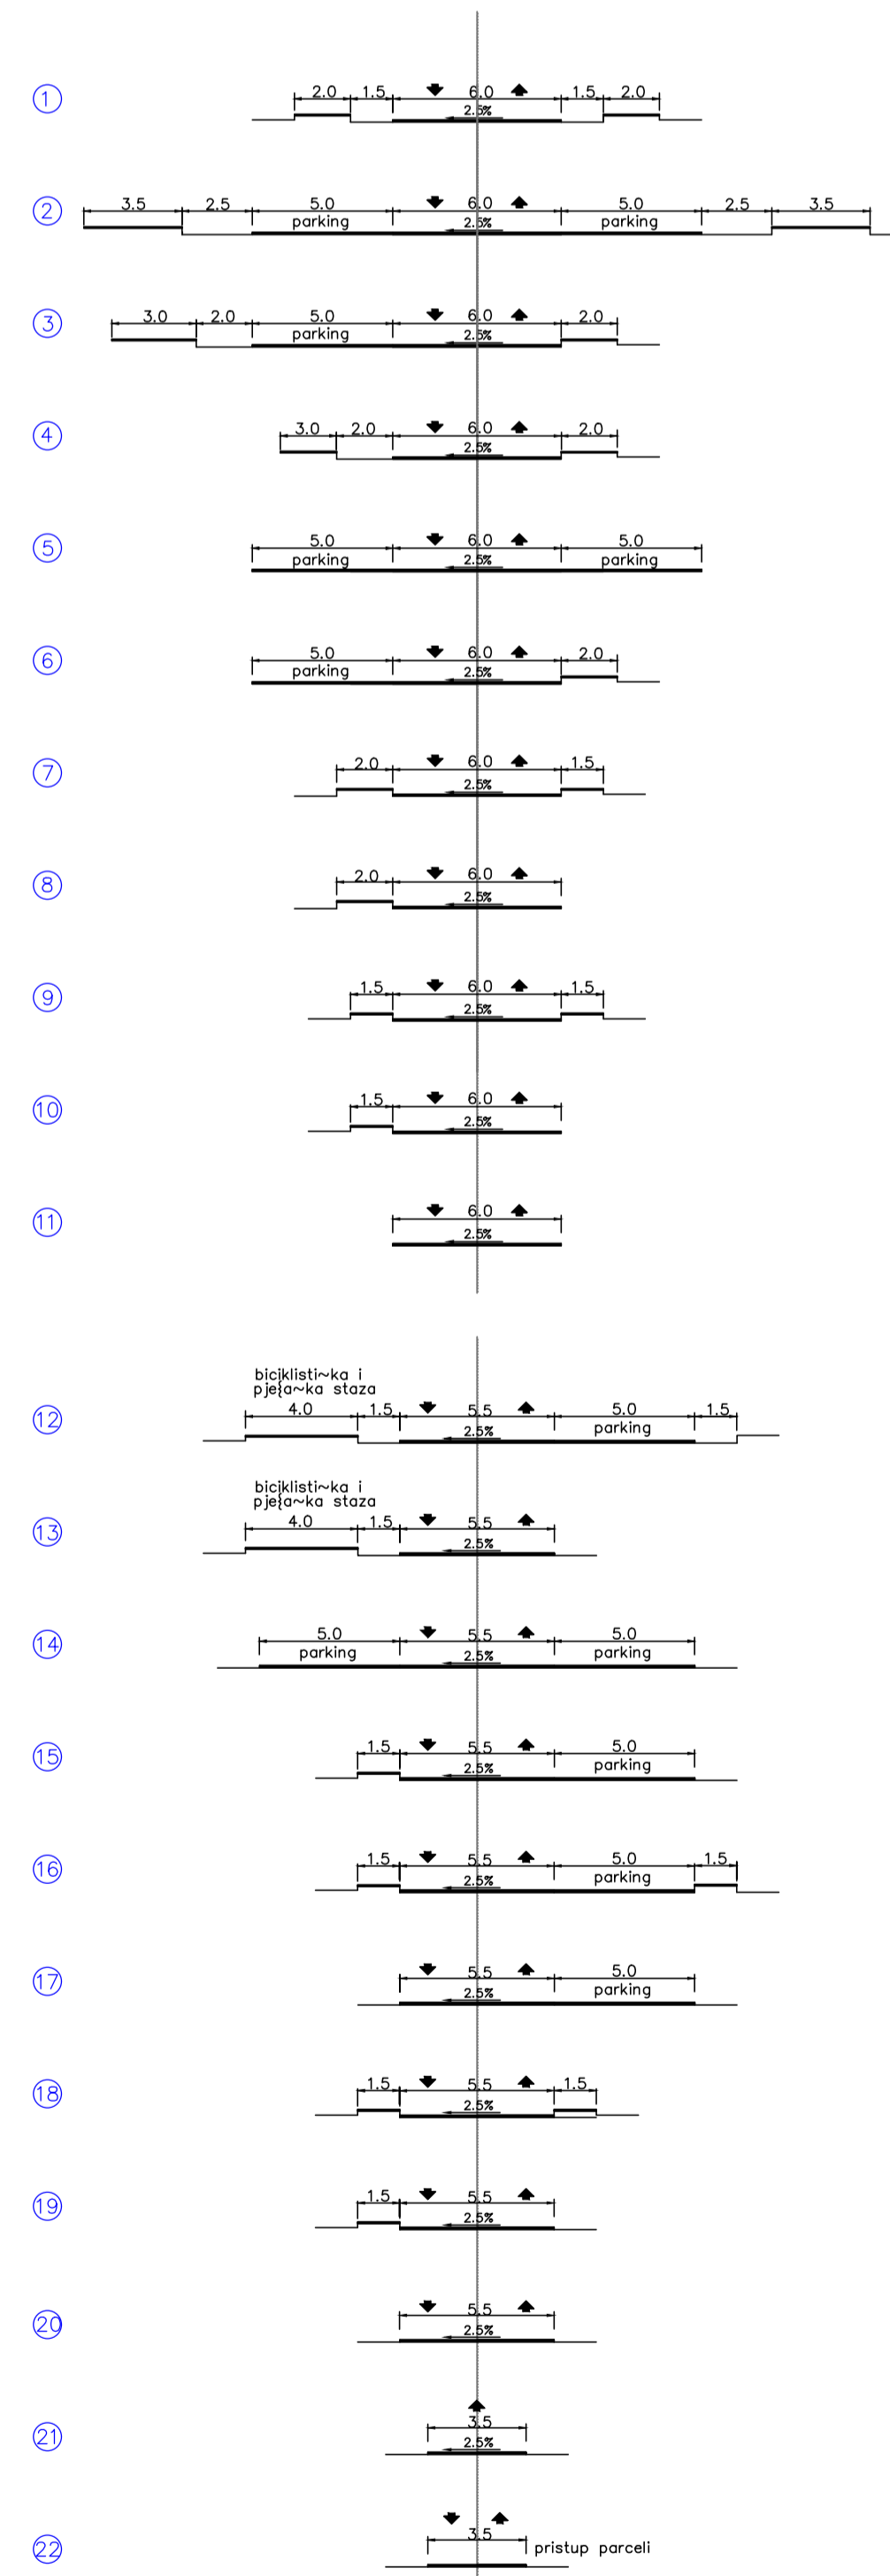

JP "DIREKCIJA ZA IZGRADNJU I RAZVOJ GRADA" DOO BIJELJINA

INVESTITOR:	GRAD BIJELJINA
NAZIV PLANA:	REGULACIONI PLAN "FILIP VIŠNJIĆ" U BIJELJINI
CRTEŽ:	PLAN SAOBRAĆAJNE INFRASTRUKTURE
SKALA:	1:1000
LIST BROJ:	P.4