


REGULACIONI PLAN "DAŠNICA 1" U BIJELJINI

- NACRT -

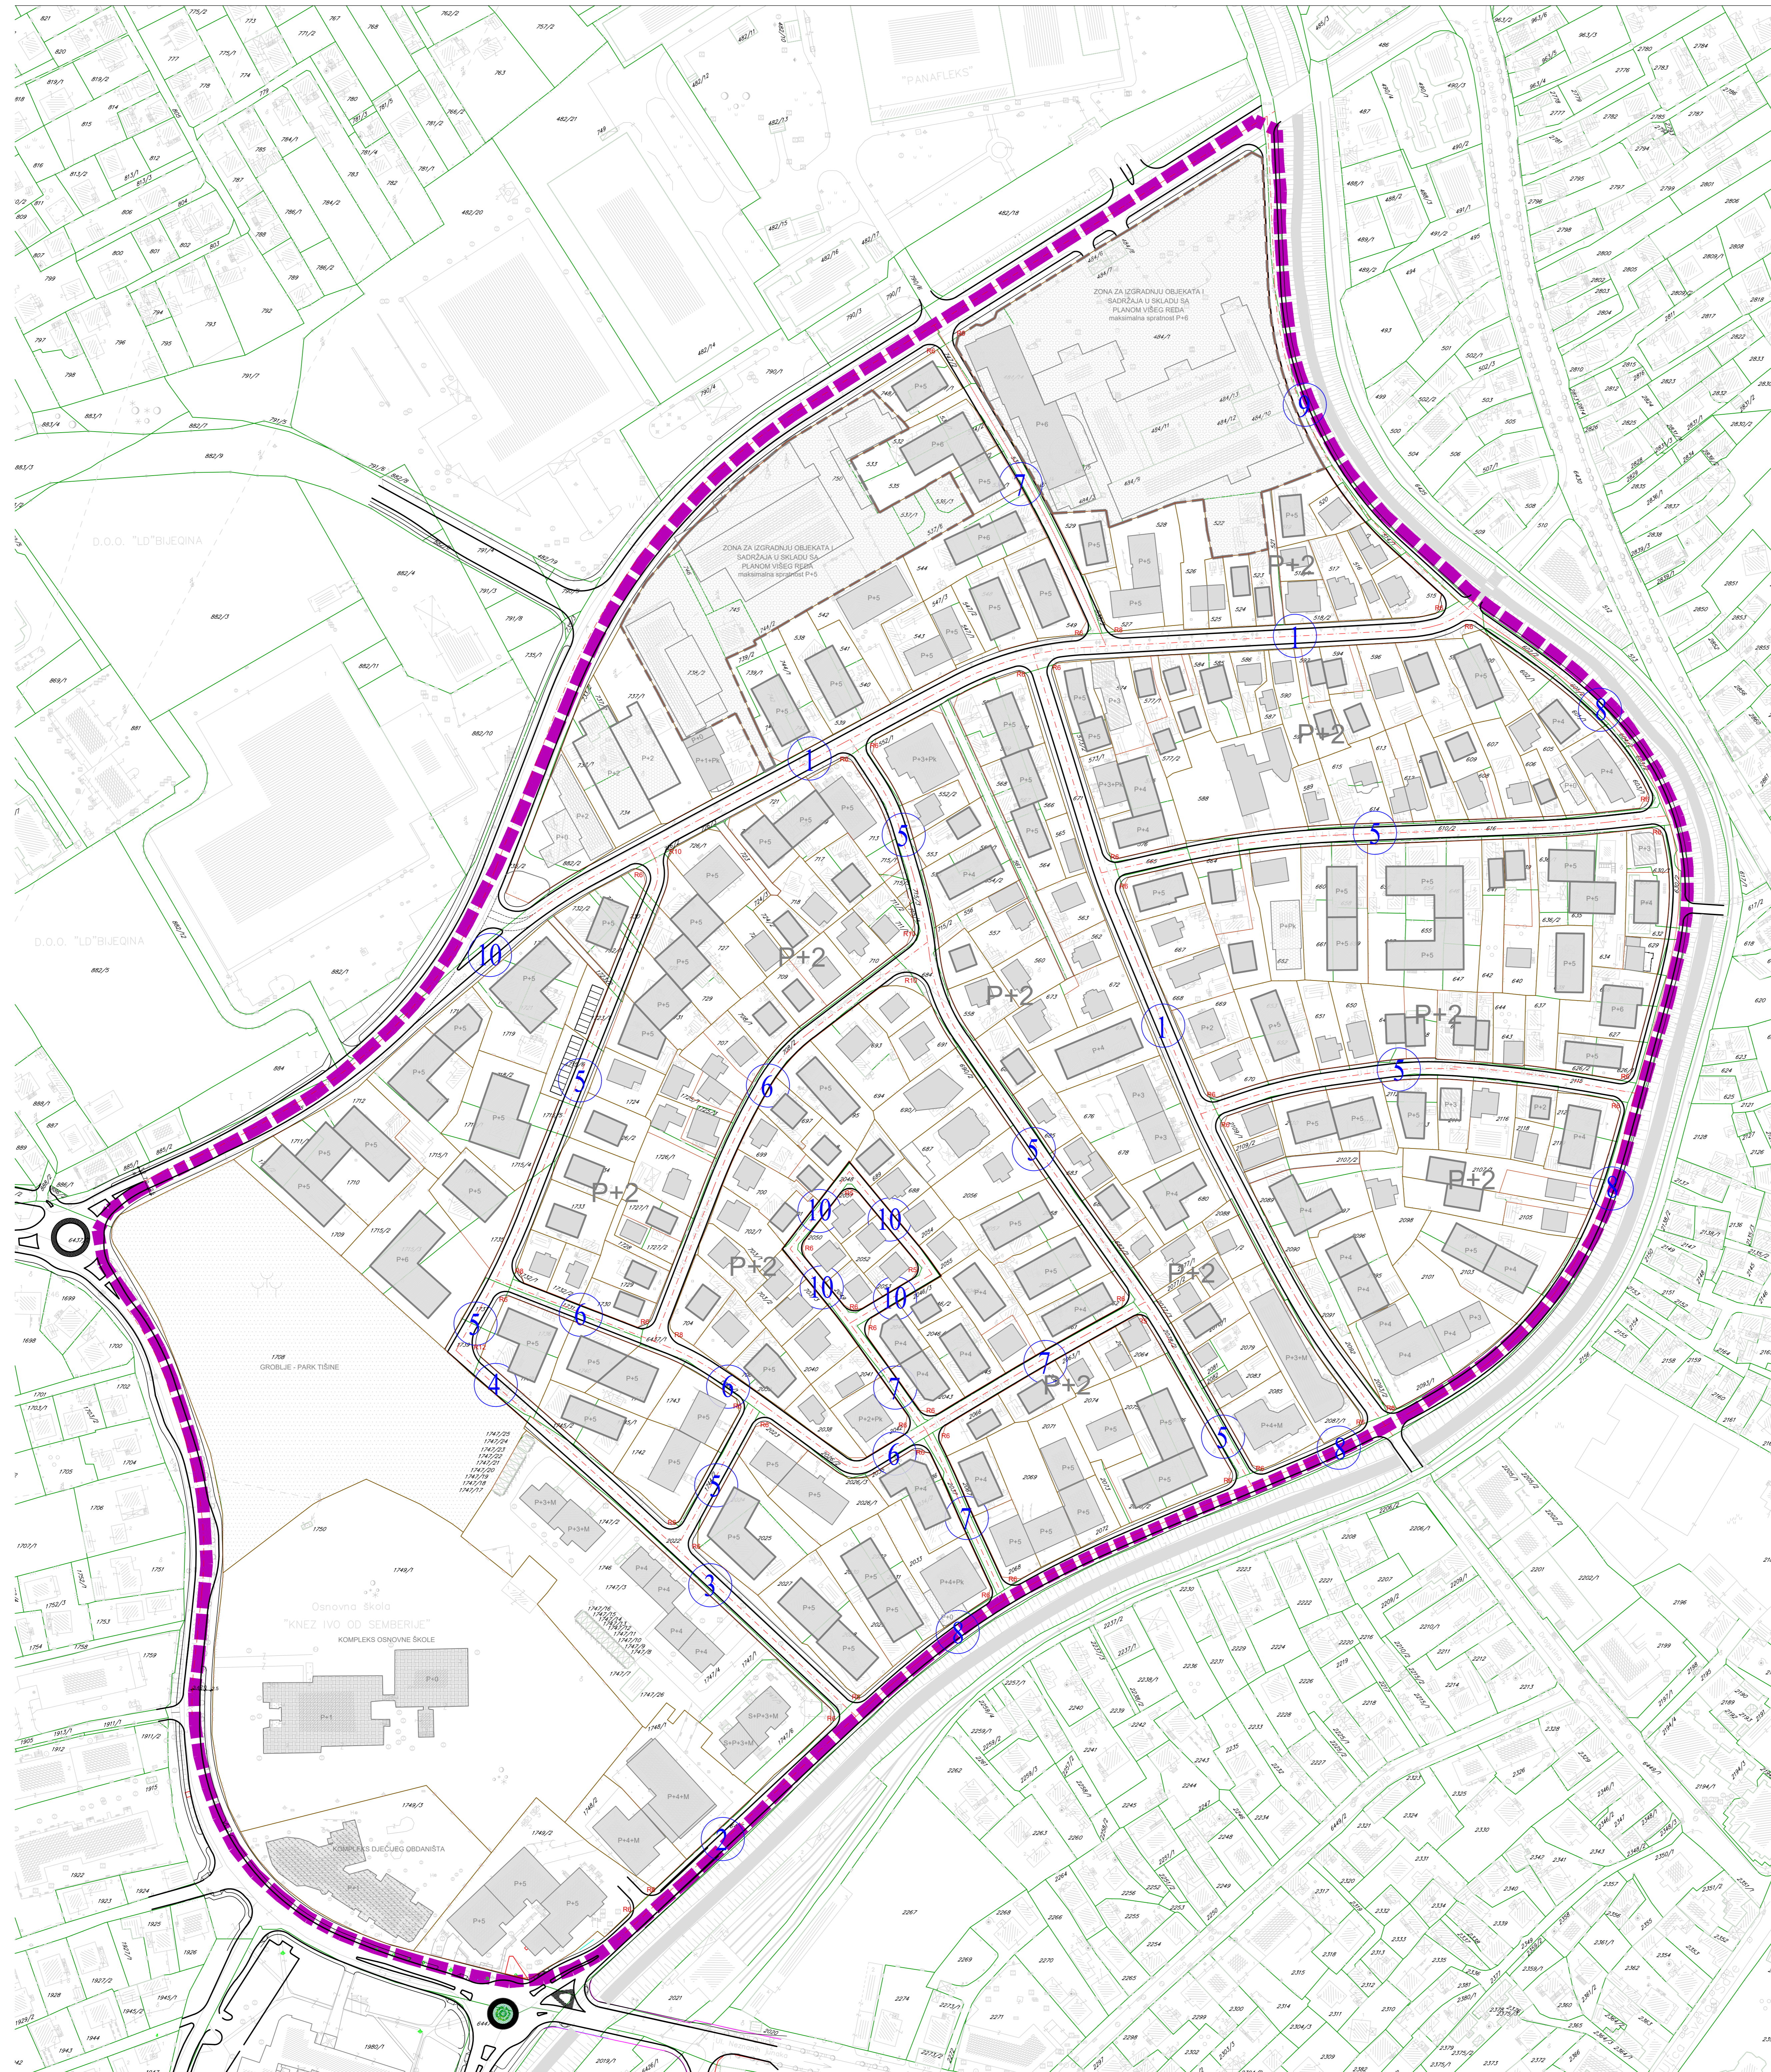

P.4. PLAN SAOBRAĆAJNE INFRASTRUKTURE

LEGENDA:

OPŠTE OZNAKE:

GRANICA OBUHVATA IZMJENE RP
(POVRŠINA OBUHVATA P=27,90 ha)


SAOBRAĆAJNA INFRASTRUKTURA:

SAOBRAĆAJNICE

OSOVINE SAOBRAĆAJNICA

R6 RADIJUSI HORIZONTALNIH KRVINA SAOBRAĆAJNICA

OZNAKA KARAKTERISTIČNOG POPREČNOG PROFILA SAOBRAĆAJNICE

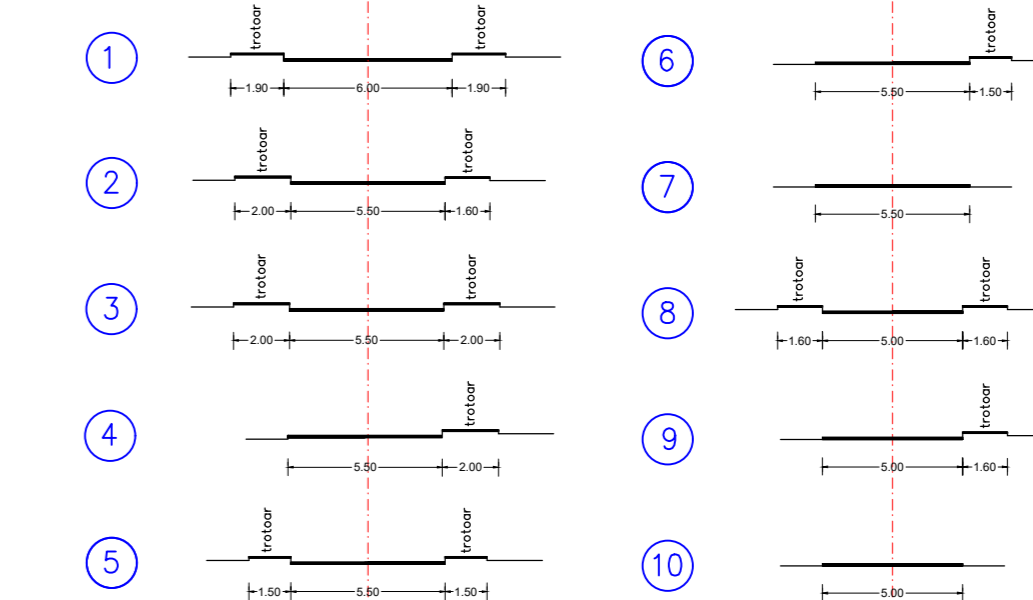

JP "DIREKCIJA ZA IZGRADNJU I RAZVOJ GRADA" DOO BIJELJINA

INVESTITOR:
GRAD BIJELJINA

NAZIV PLANA:
REGULACIONI PLAN "DAŠNICA 1" U BIJELJINI

CRTEŽ:
PLAN SAOBRAĆAJNE INFRASTRUKTURE

RAZMJERA:
1:1000

LIST BROJ:
P.4