
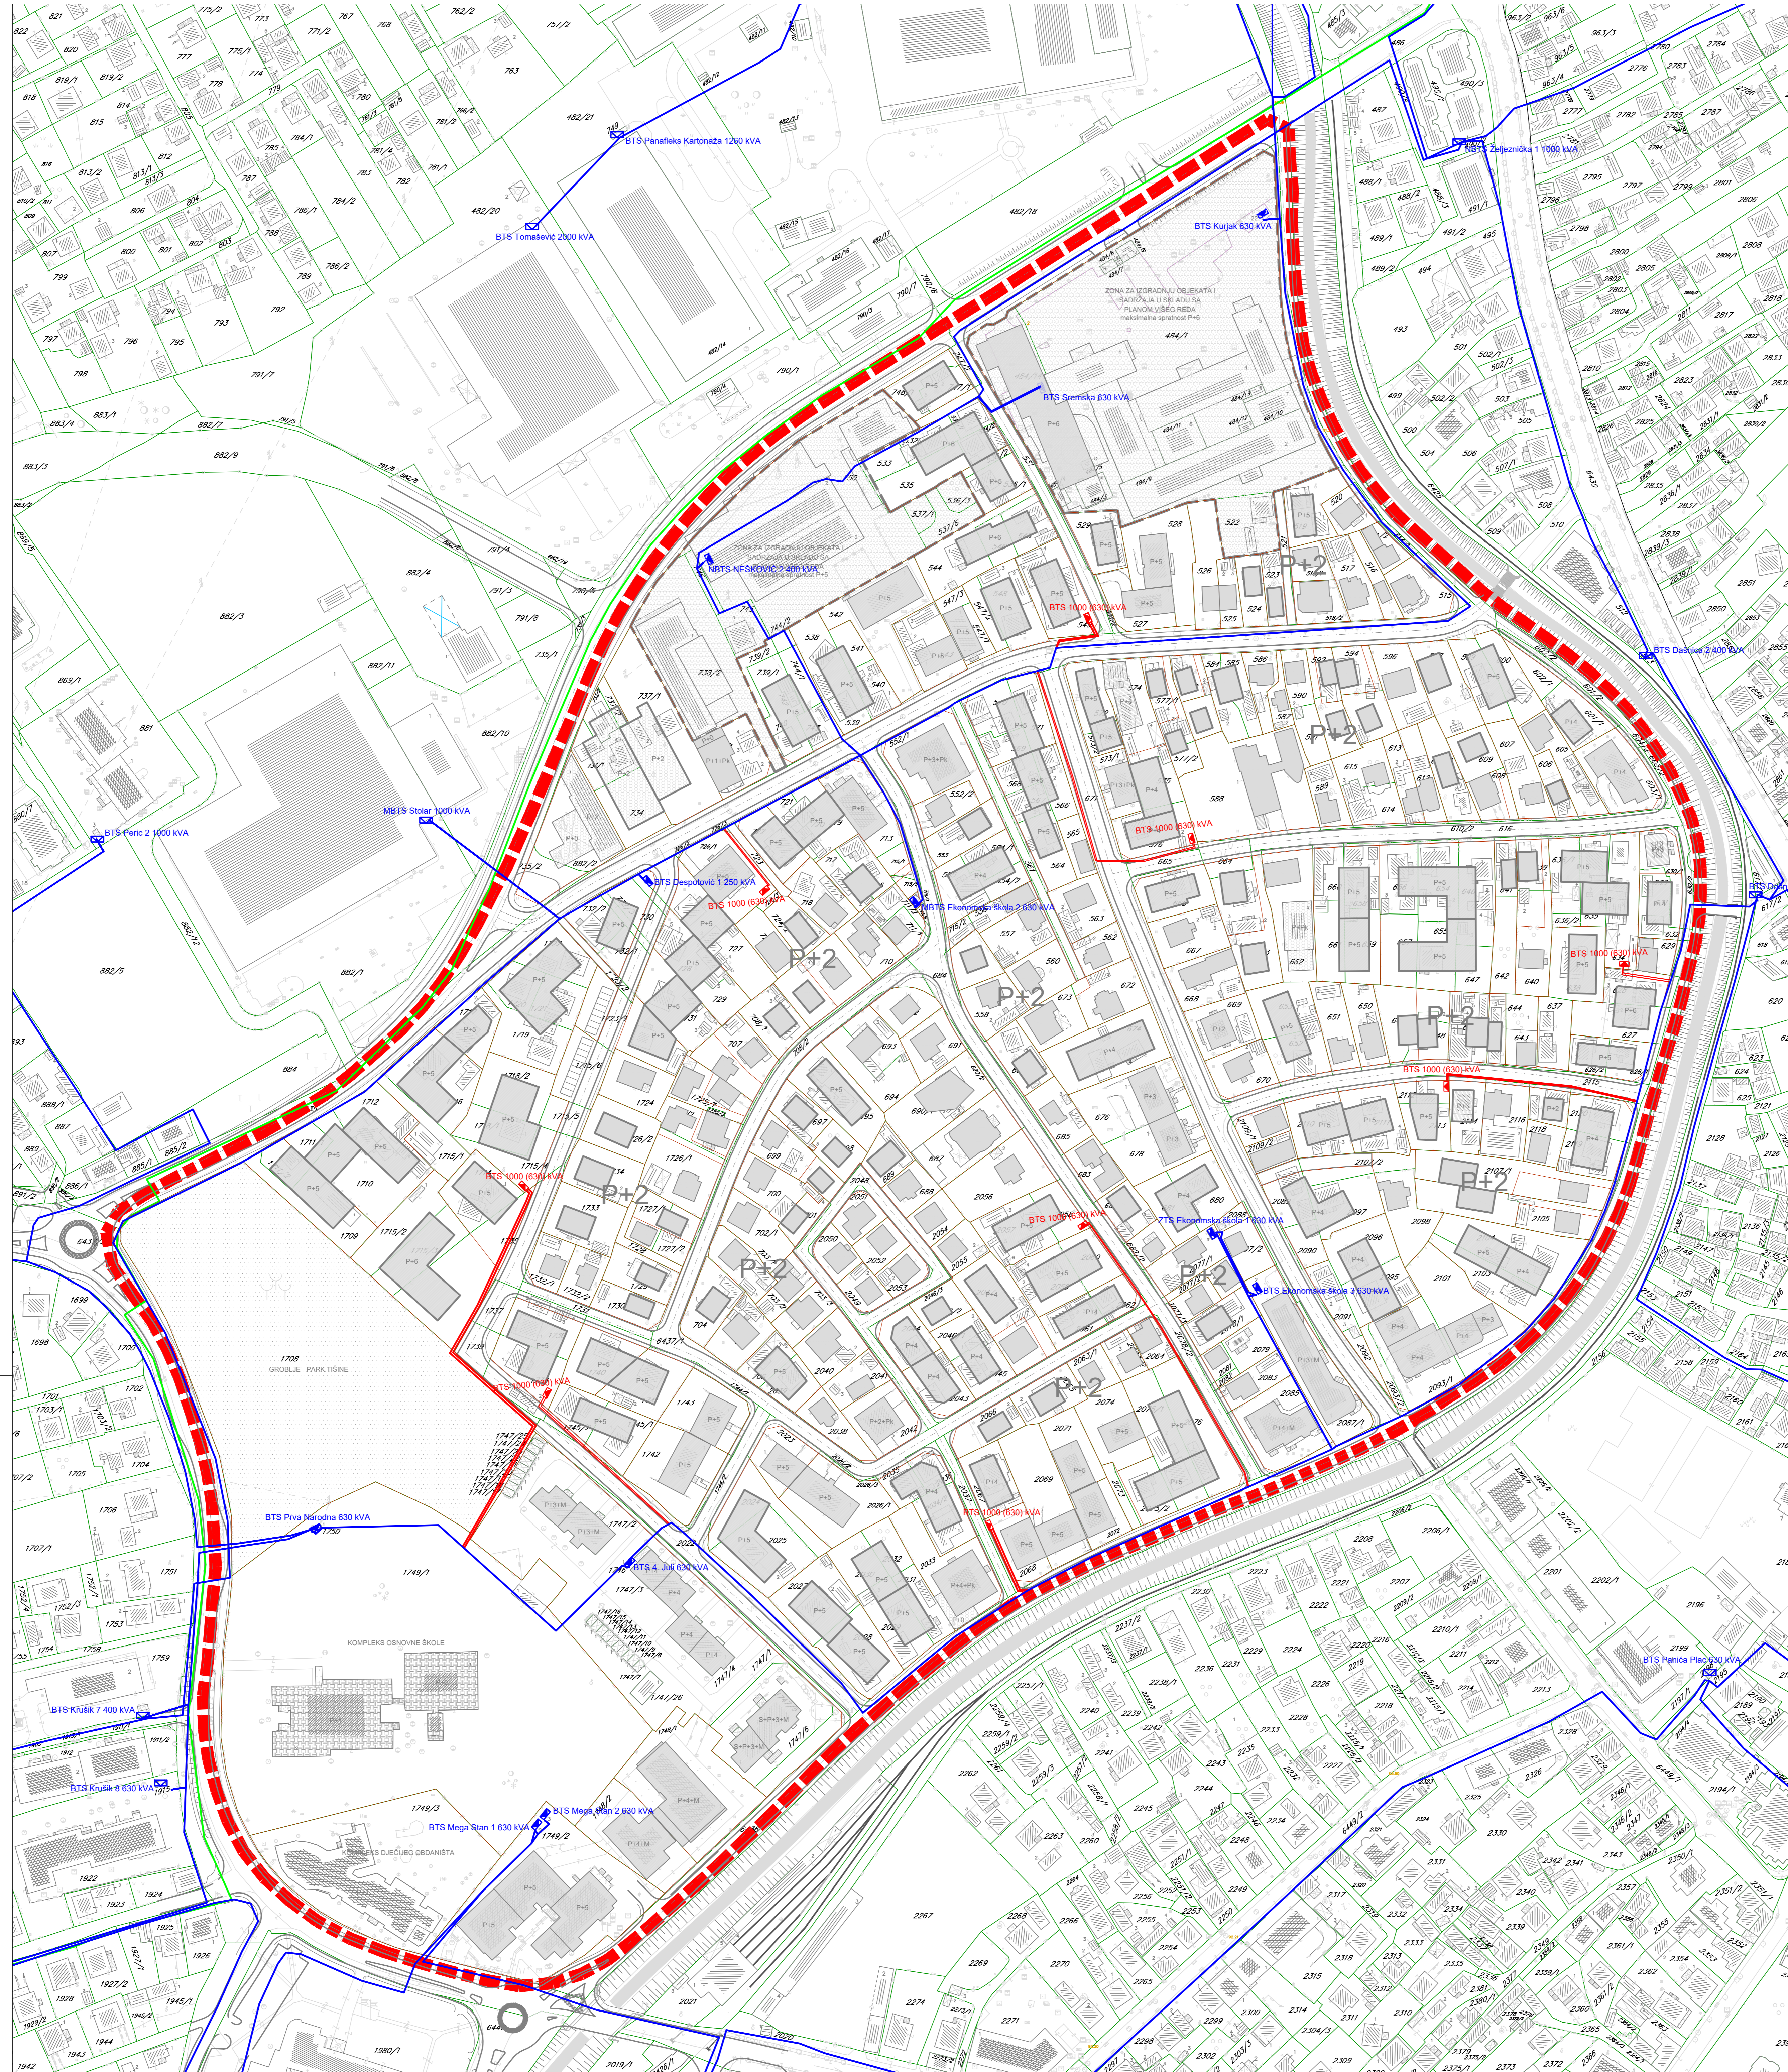


REGULACIONI PLAN "DAŠNICA 1" U BIJEJINI

- NACRT -

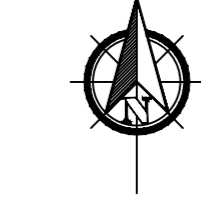

P.6. PLAN ELEKTROENERGETSKE INFRASTRUKTURE

LEGENDA:

- OPŠTE OZNAKE:
 - granica obuhvata izmjene RP (površina obuhvata P=27,90 ha)
- ELEKTROENERGETSKA INFRASTRUKTURA:
STANJE:
 - 10 kV podzemni kablovski vod
 - 35 kV podzemni kablovski vod
 - trafostanica 10/0,4 kV
PLAN:
 - 10 kV podzemni kablovski vod
 - 35 kV podzemni kablovski vod
 - trafostanica 10/0,4 kV

JP "DIREKCIJA ZA IZGRADNJU I RAZVOJ GRADA" DOO BIJEJINA

INVESTITOR:	GRAD BIJEJINA
NAZIV PLANA:	REGULACIONI PLAN "DAŠNICA 1" U BIJEJINI
CRTEŽ:	PLAN ELEKTROENERGETSKE INFRASTRUKTURE
RAZMERA:	1:1000
LIST BROJ:	P.6