


REGULACIONI PLAN "FILIP VIŠNJIĆ" U BIJELJINI

- NACRT -

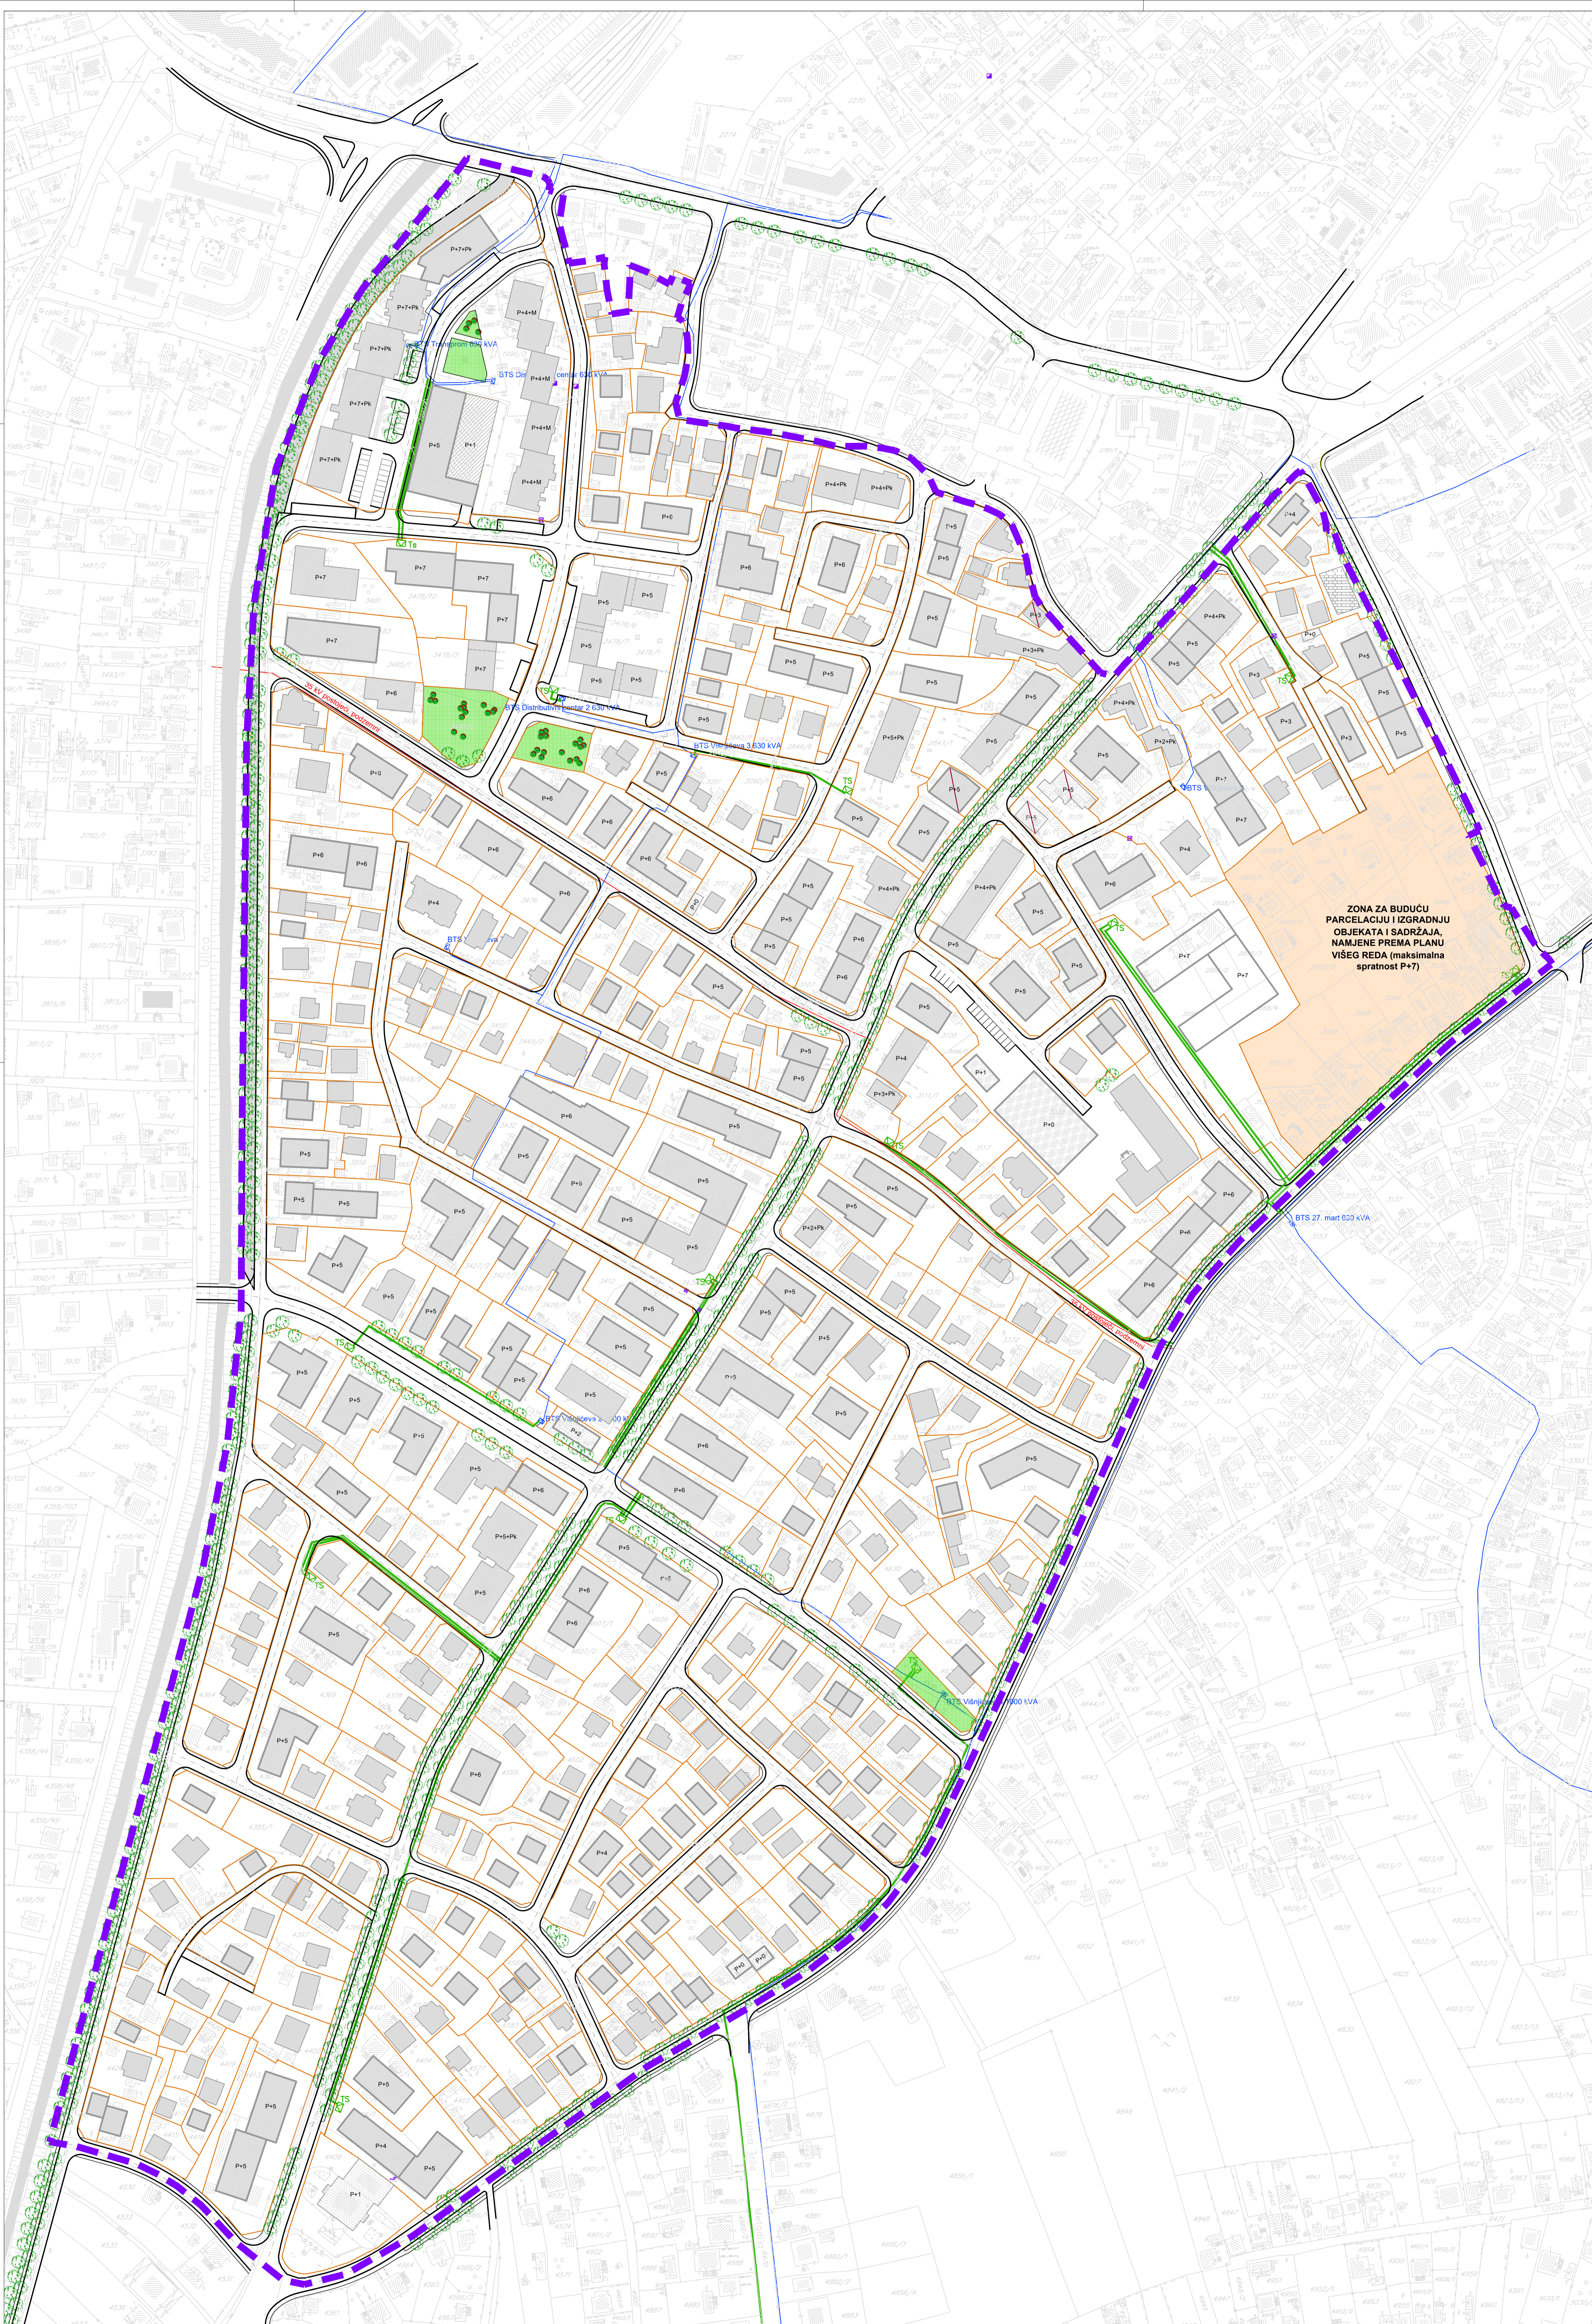

P.6. ELEKTROENERGETSKA INFRASTRUKTURA

LEGENDA:

OPŠTE OZNAKE:

- granica obuhvata izmjene RP (govorna obuhvata P=37,03 ha)

ELEKTROENERGETSKA INFRASTRUKTURA:

POSTOJEĆE STANJE:

- 10 kV podzemni kablovi vod
 - 35 kV podzemni kablovi vod
 - trafostanica

PLAN:


- 10 kV podzemni kablovi vod
 - trafostanica

JP "DIREKCIJA ZA IZGRADNJU I RAZVOJ GRADA" DOO BIJELJINA

INVESTITOR:
 GRAD BIJELJINA

NAZIV PLANA:
 REGULACIONI PLAN "FILIP VIŠNJIĆ" U BIJELJINI

CRTEŽ:
 PLAN ELEKTROENERGETSKE
 INFRASTRUKTURE

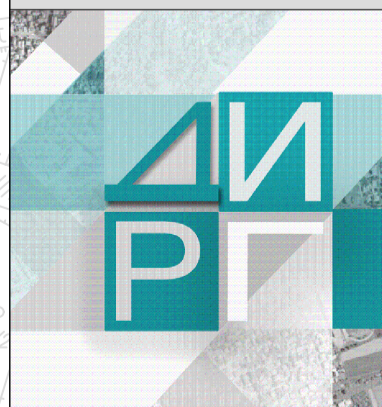

SKALA:
 1:1000
 LIST BROJ:
 P.6