
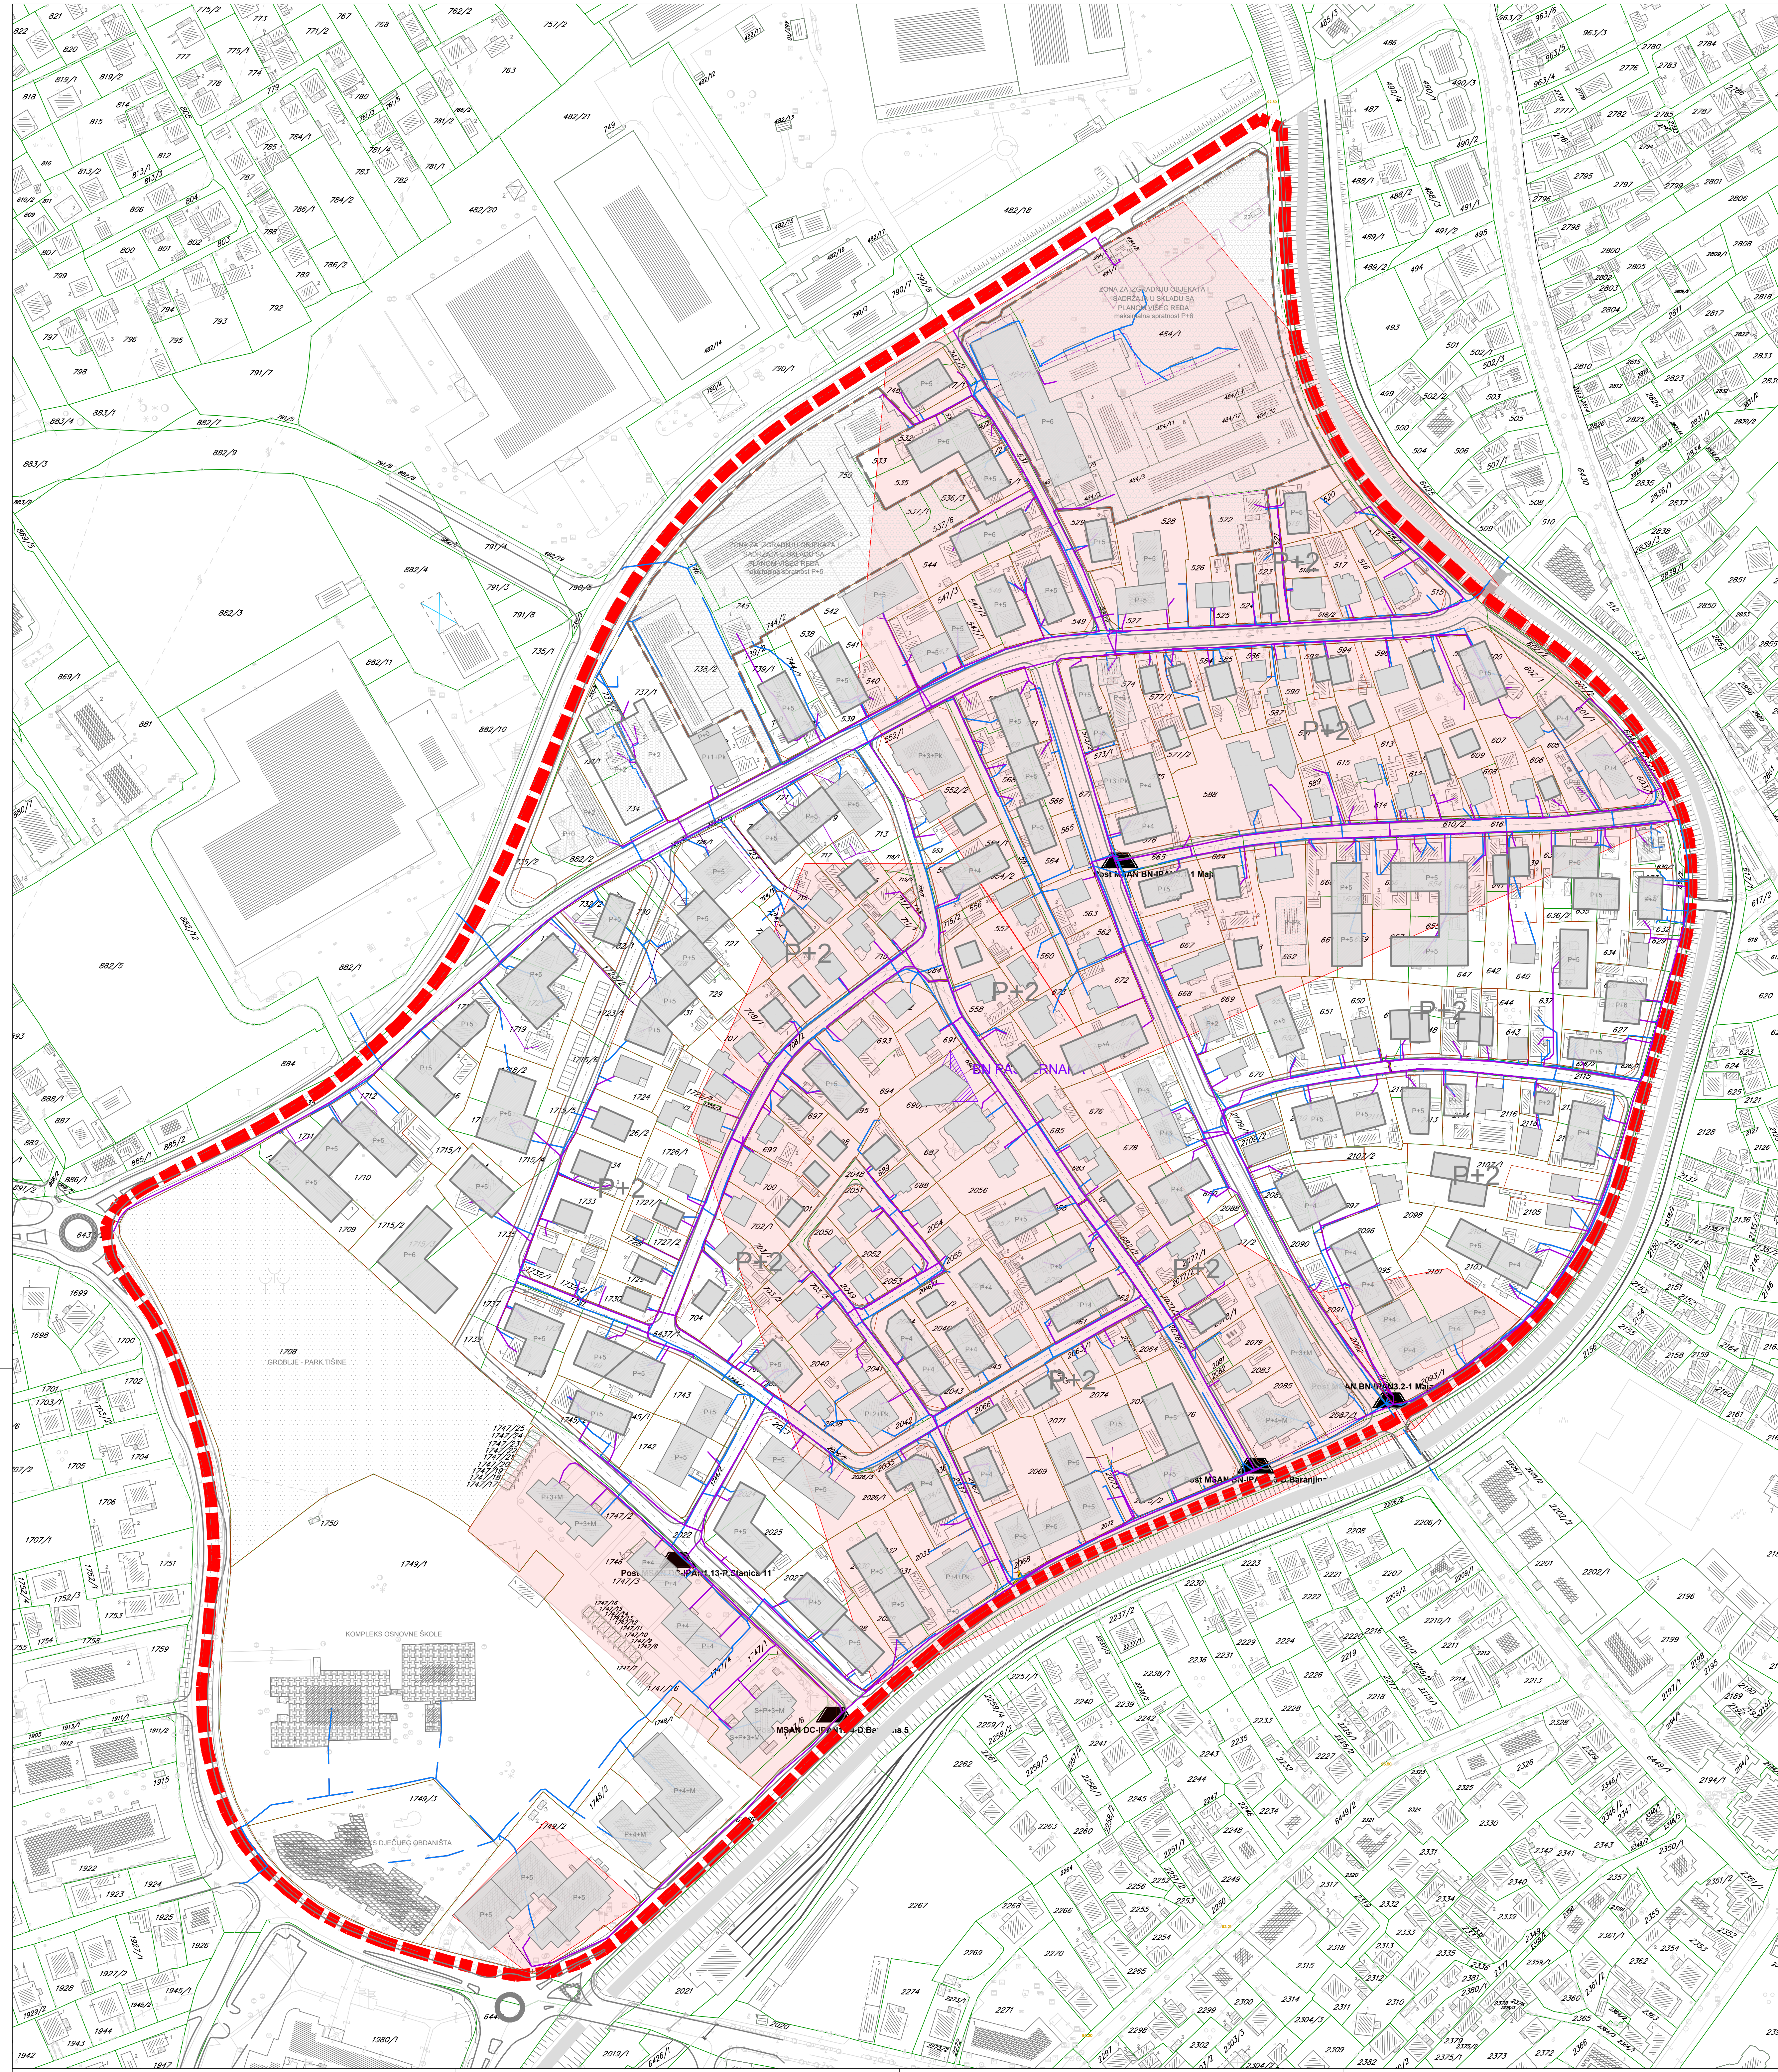


REGULACIONI PLAN "DAŠNICA 1" U BIJELJINI

- NACRT -

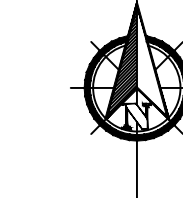

P.7. PLAN TELEKOMUNIKACIONE INFRASTRUKTURE

LEGENDA:

OPŠTE OZNAKE:

--- - granica obuhvata izmjene RP (površina obuhvata P=27,90 ha)

TK INFRASTRUKTURA:

STANJE:

--- - TK infrastruktura

--- - miniMSAN uređaj MTEL mreže

--- - područja pokrivena MTEL FTTH (Fiber To The Home) mrežom

--- - bazna stanica mobilne telefonije

JP "DIREKCIJA ZA IZGRADNJU I RAZVOJ GRADA" DOO BIJELJINA

INVESTITOR:

GRAD BIJELJINA

NAZIV PLANA:

REGULACIONI PLAN "DAŠNICA 1" U BIJELJINI

CRTEŽ:

PLAN TELEKOMUNIKACIONE INFRASTRUKTURE

RAZMERA:

1:1000

LIST BROJ:

P.7