


REGULACIONI PLAN "FILIP VIŠNJIĆ" U BIJELJINI

- NACRT -

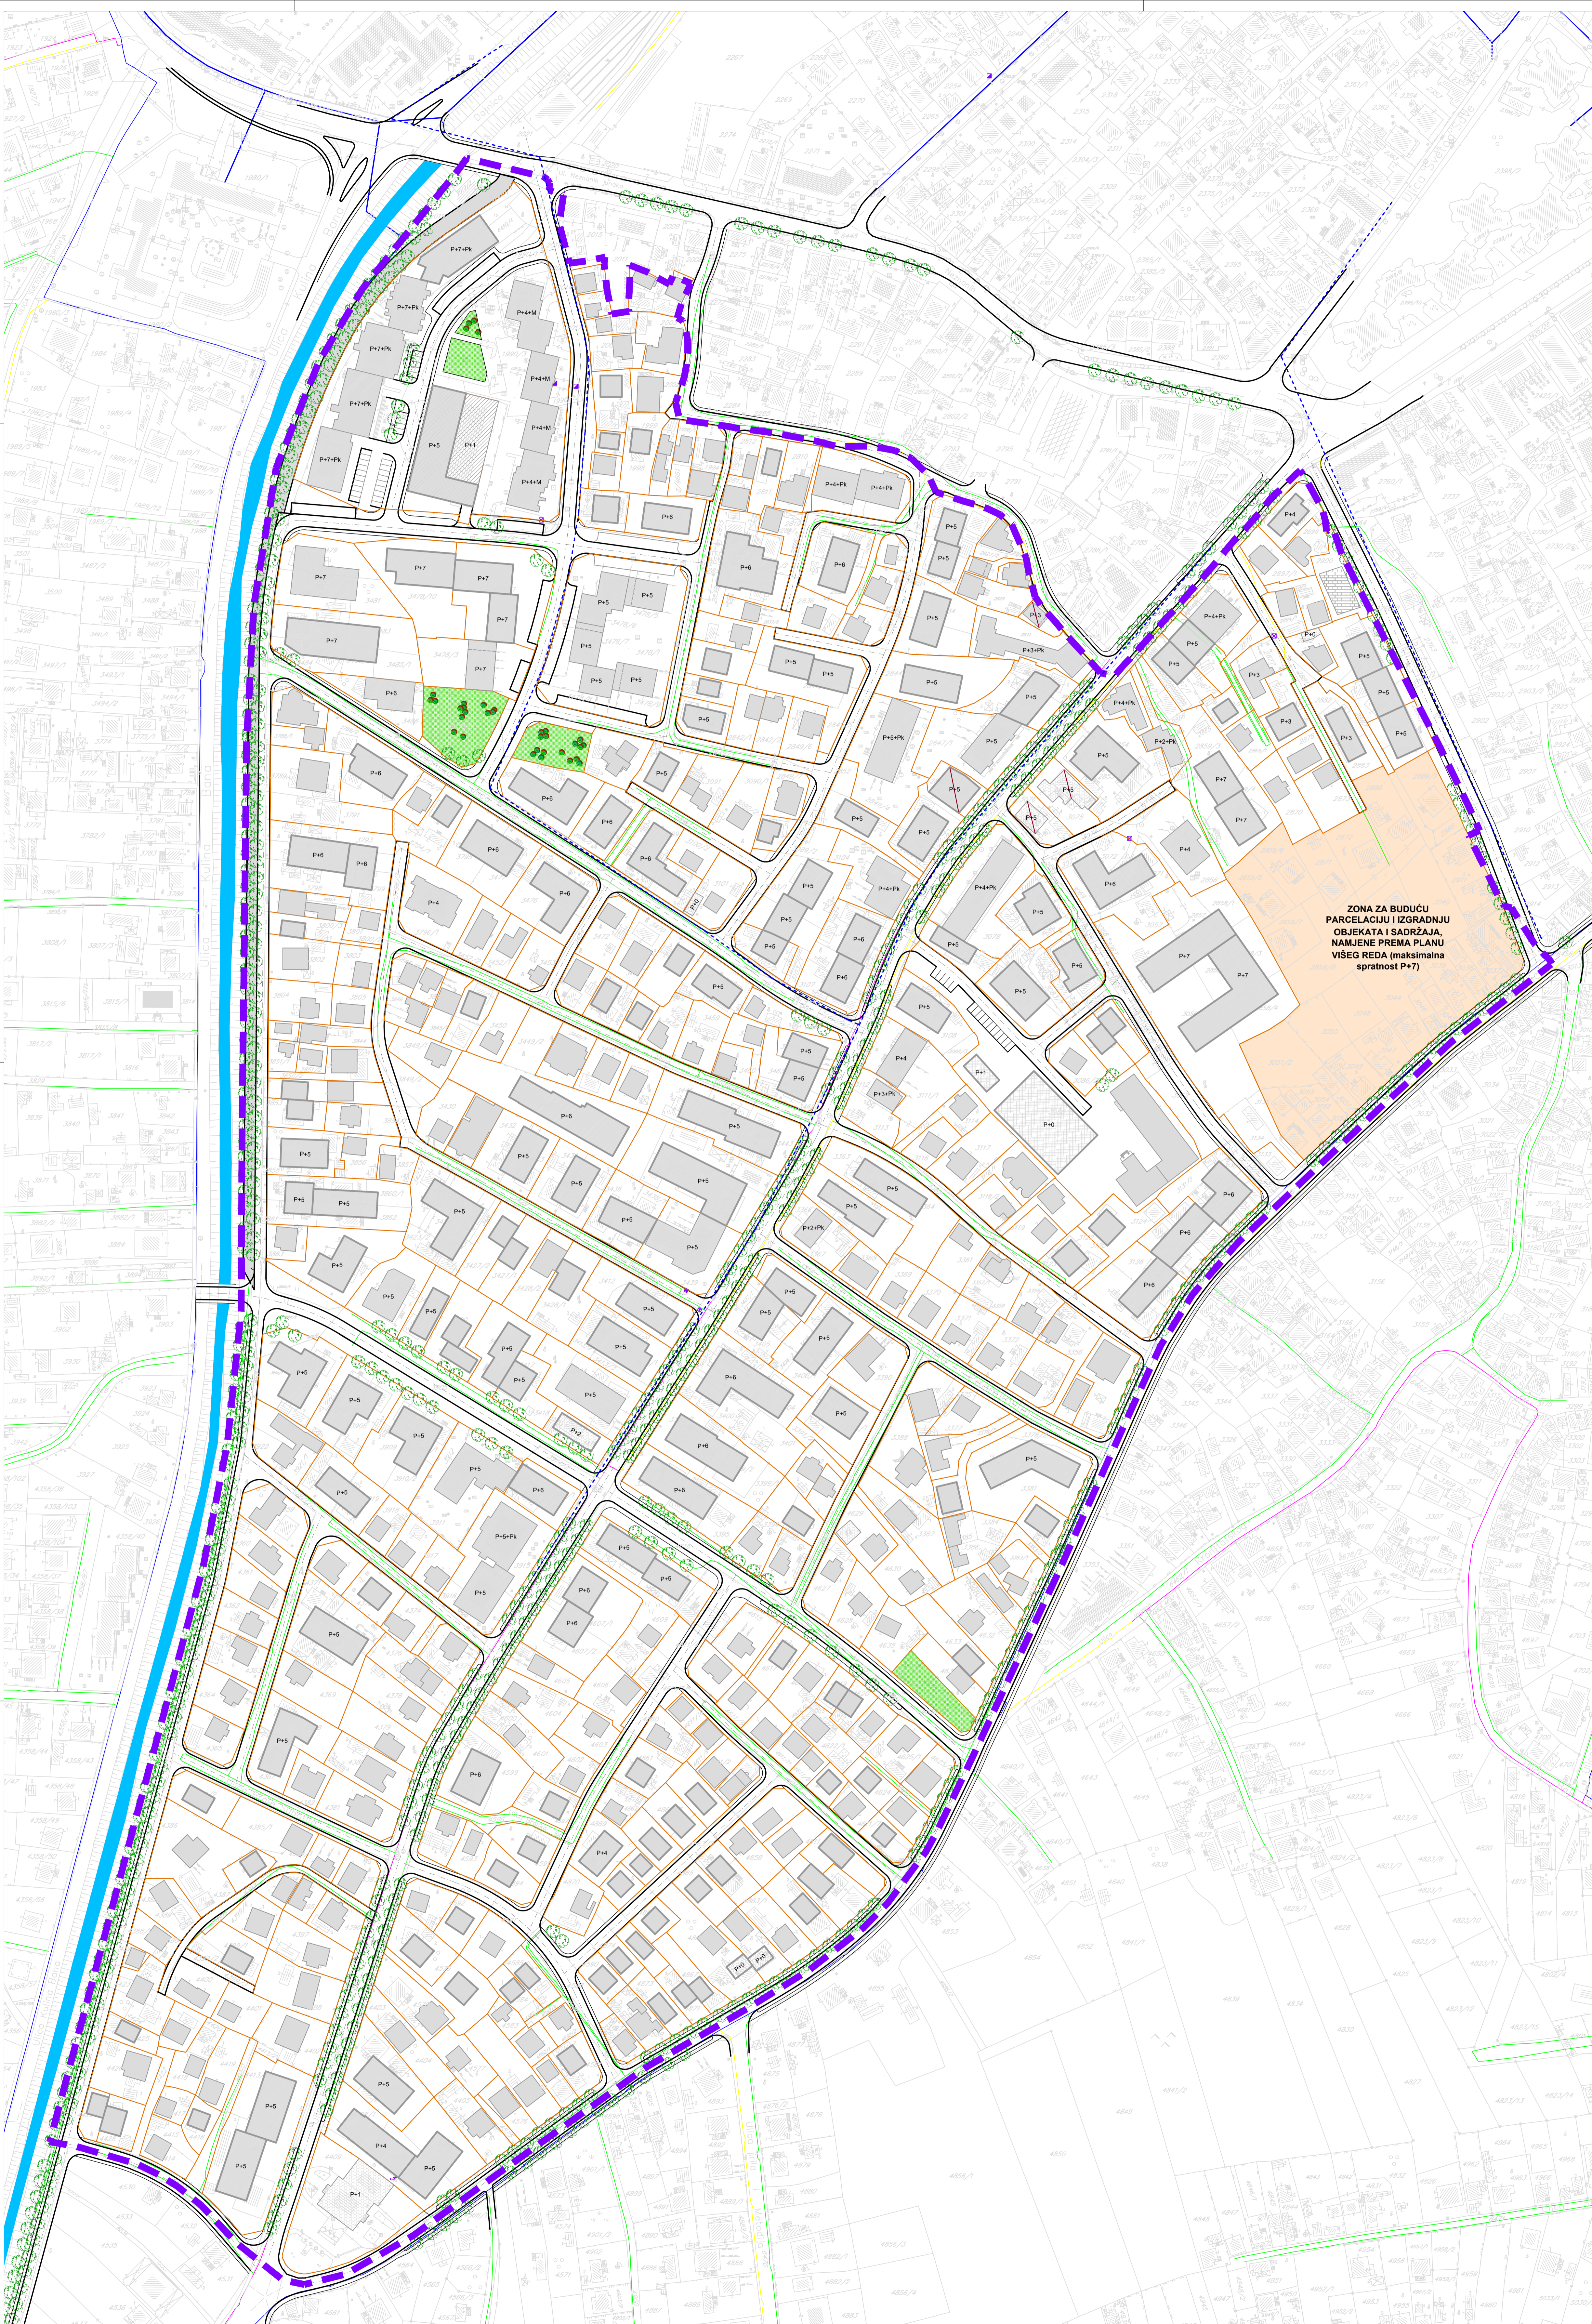

ZONA ZA BUDUĆU  
PARCELACIJU I IZGRADNJU  
OBJEKATA I SADRŽAJA  
NAMJENE PREMA PLANU  
VIŠEG REDA (maksimalna  
spratnost P+7)

P.8. TOPLIFIKACIJA I GASIFIKACIJA  
- karta planiranih rješenja

LEGENDA:

OPŠTE OZNAKE:

- granica obehvata omjene RP (površina obehvata P=37,03 ha)

TOPLIFIKACIJA:

STANJE

- toplovod

PLAN

GASIFIKACIJA:

- gas SP d 225

- gas DGM d 180

- gas DGM d 90

- gas DGM d 63

- gas DGM d 40

JP "DIREKCIJA ZA IZGRADNJU I RAZVOJ GRADA" DOO BIJELJINA	
INVESTITOR:	GRAD BIJELJINA
NAZIV PLANA:	REGULACIONI PLAN "FILIP VIŠNJIĆ" U BIJELJINI
CRTEŽ:	TOPLIFIKACIJA I GASIFIKACIJA
PROJEKTOVAO:	1:1000
LIST BROJ:	P.8