


REGULACIONI PLAN "DAŠNICA 1" U BIJELJINI

- NACRT -

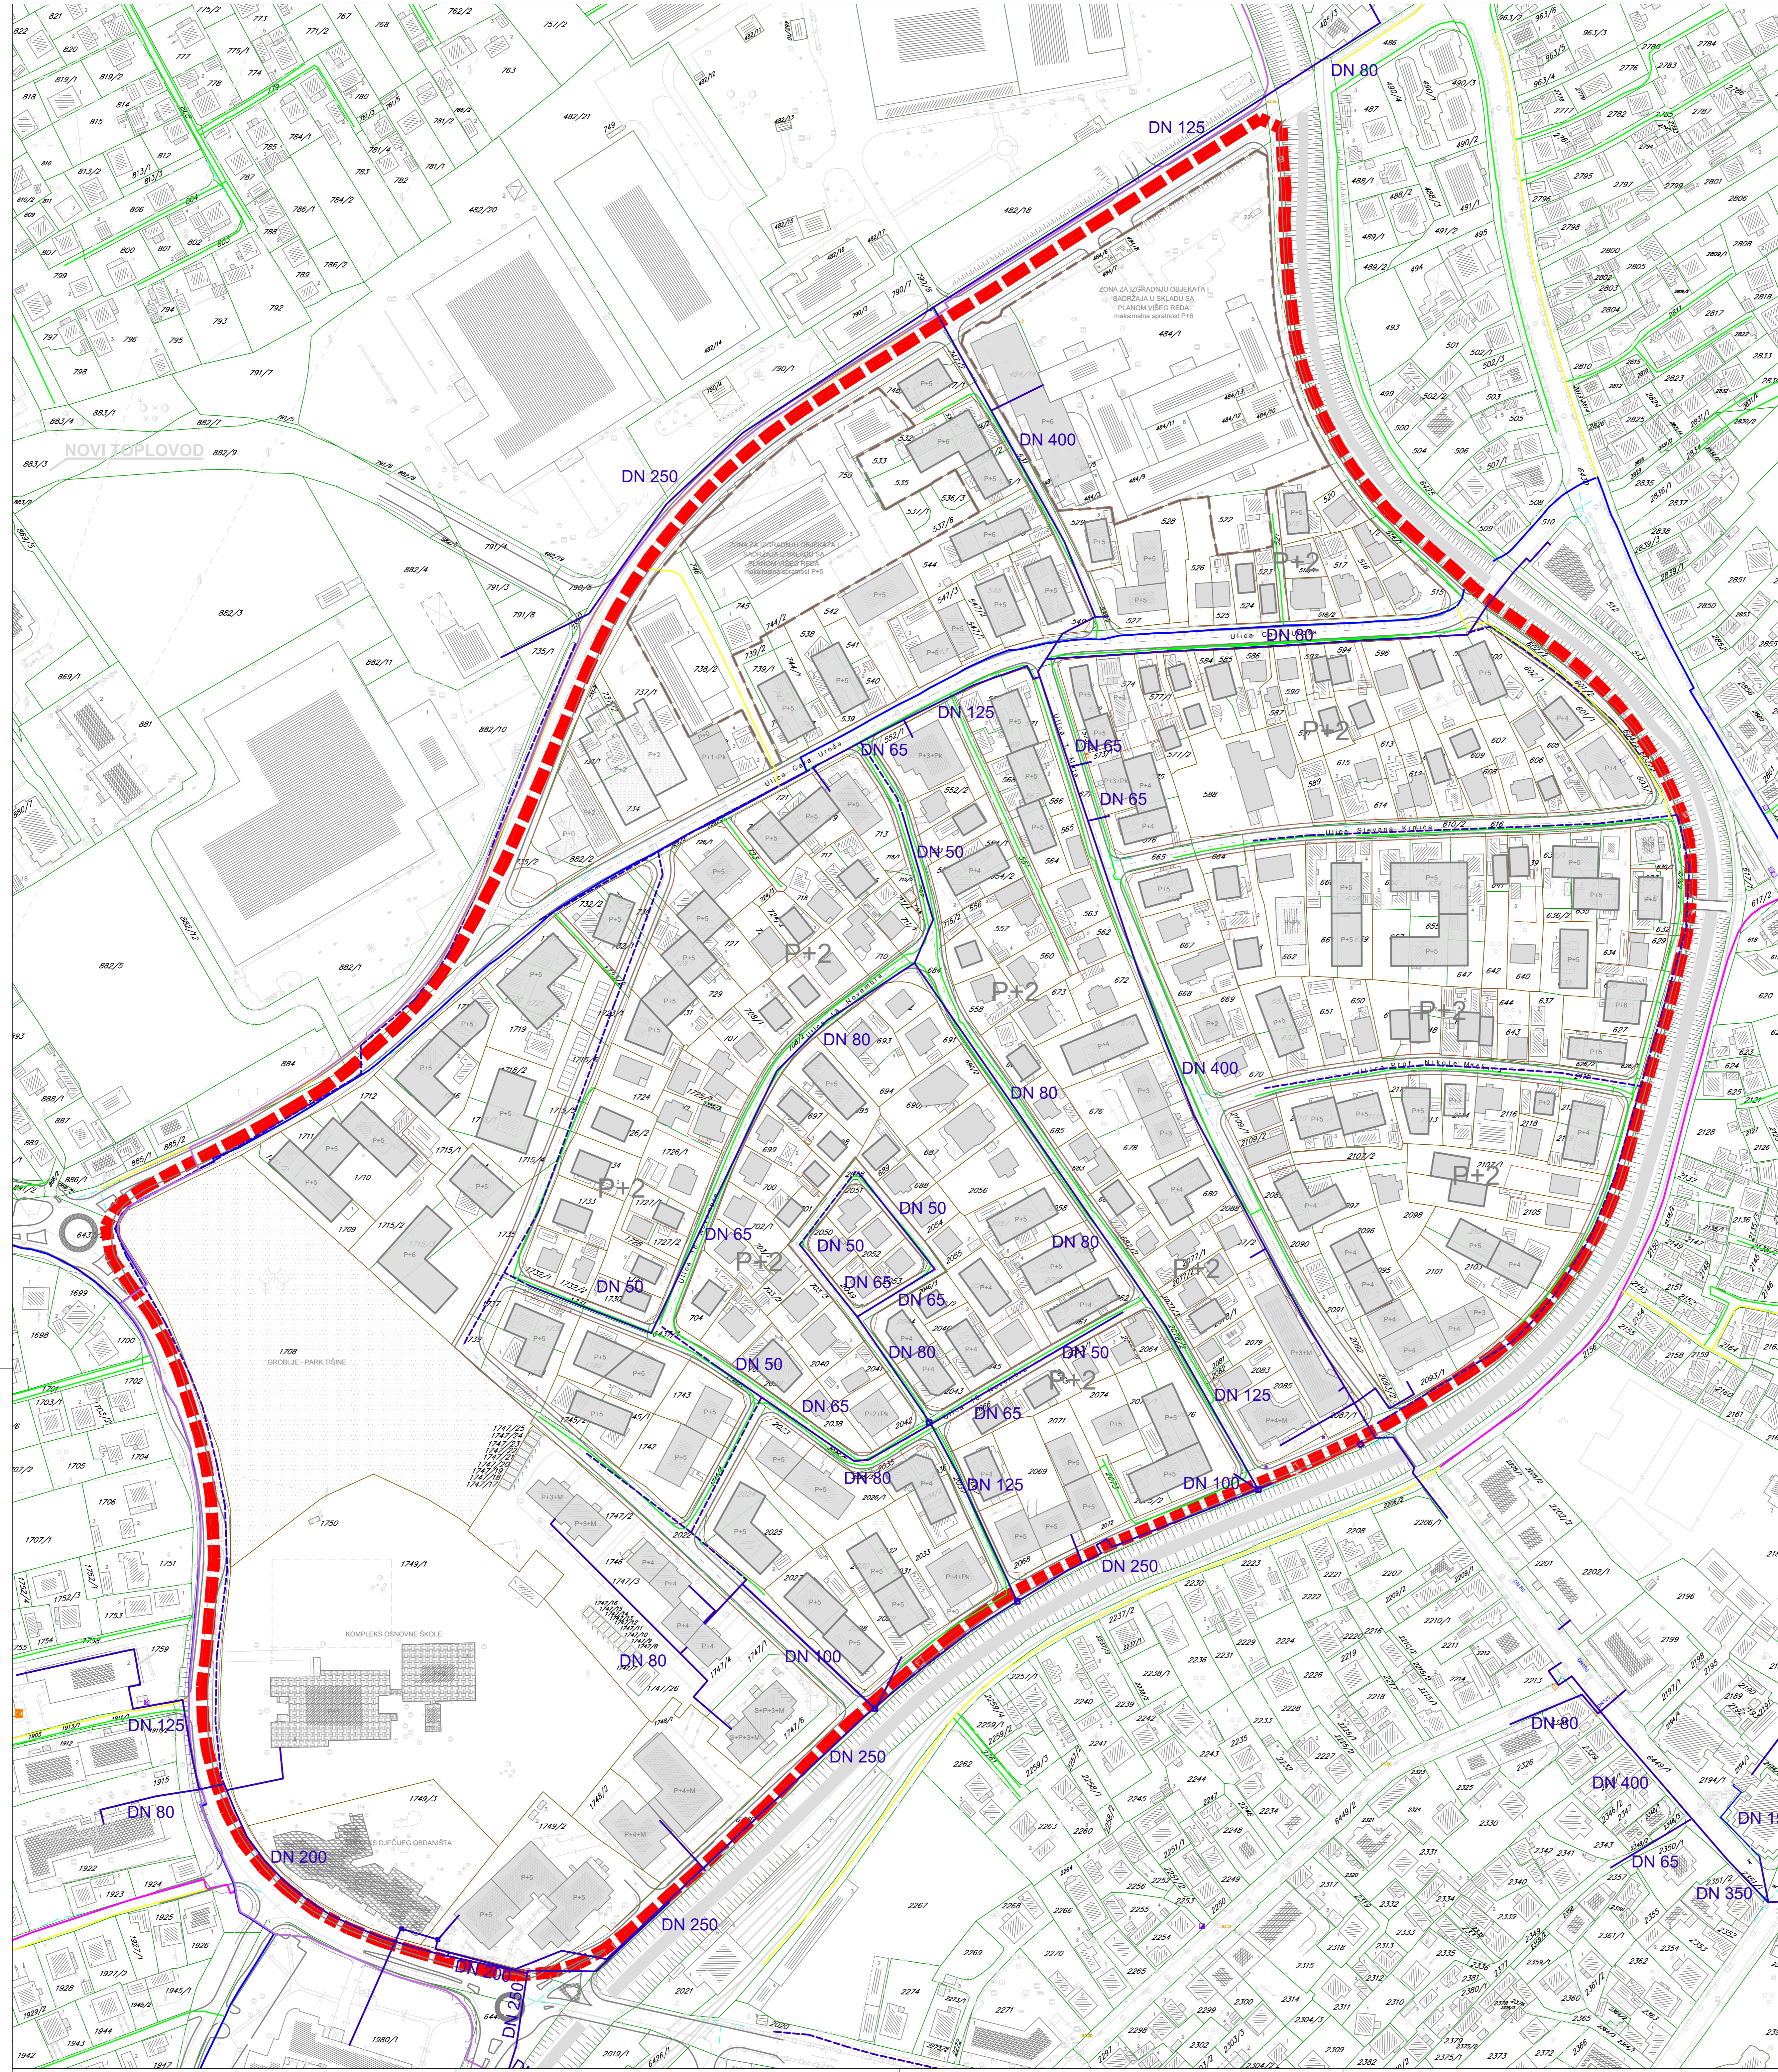

P.8. PLAN TOPLIFIKACIJE I GASIFIKACIJE

LEGENDA:

OPŠTE OZNAKE:

--- - granica obuhvata izmjene RP (površina obuhvata P=27,90 ha)

STANJE PLAN

TOPLIFIKACIJA: - toplivod

GASIFIKACIJA:

- gas SP d 225
- gas SP d 160
- gas DGM d 180
- gas DGM d 90
- gas DGM d 63
- gas DGM d 40

JP "DIREKCIJA ZA IZGRADNJU I RAZVOJ GRADA" DOO BIJELJINA

INVESTITOR:
GRAD BIJELJINA

NAZIV PLANA:
REGULACIONI PLAN "DAŠNICA 1" U BIJELJINI

CRTEŽ:

PLAN TOPLIFIKACIJE I GASIFIKACIJE

RAZMERA:
1:1000

LIST BROJ:
P.8