


-NACRT PLANA-

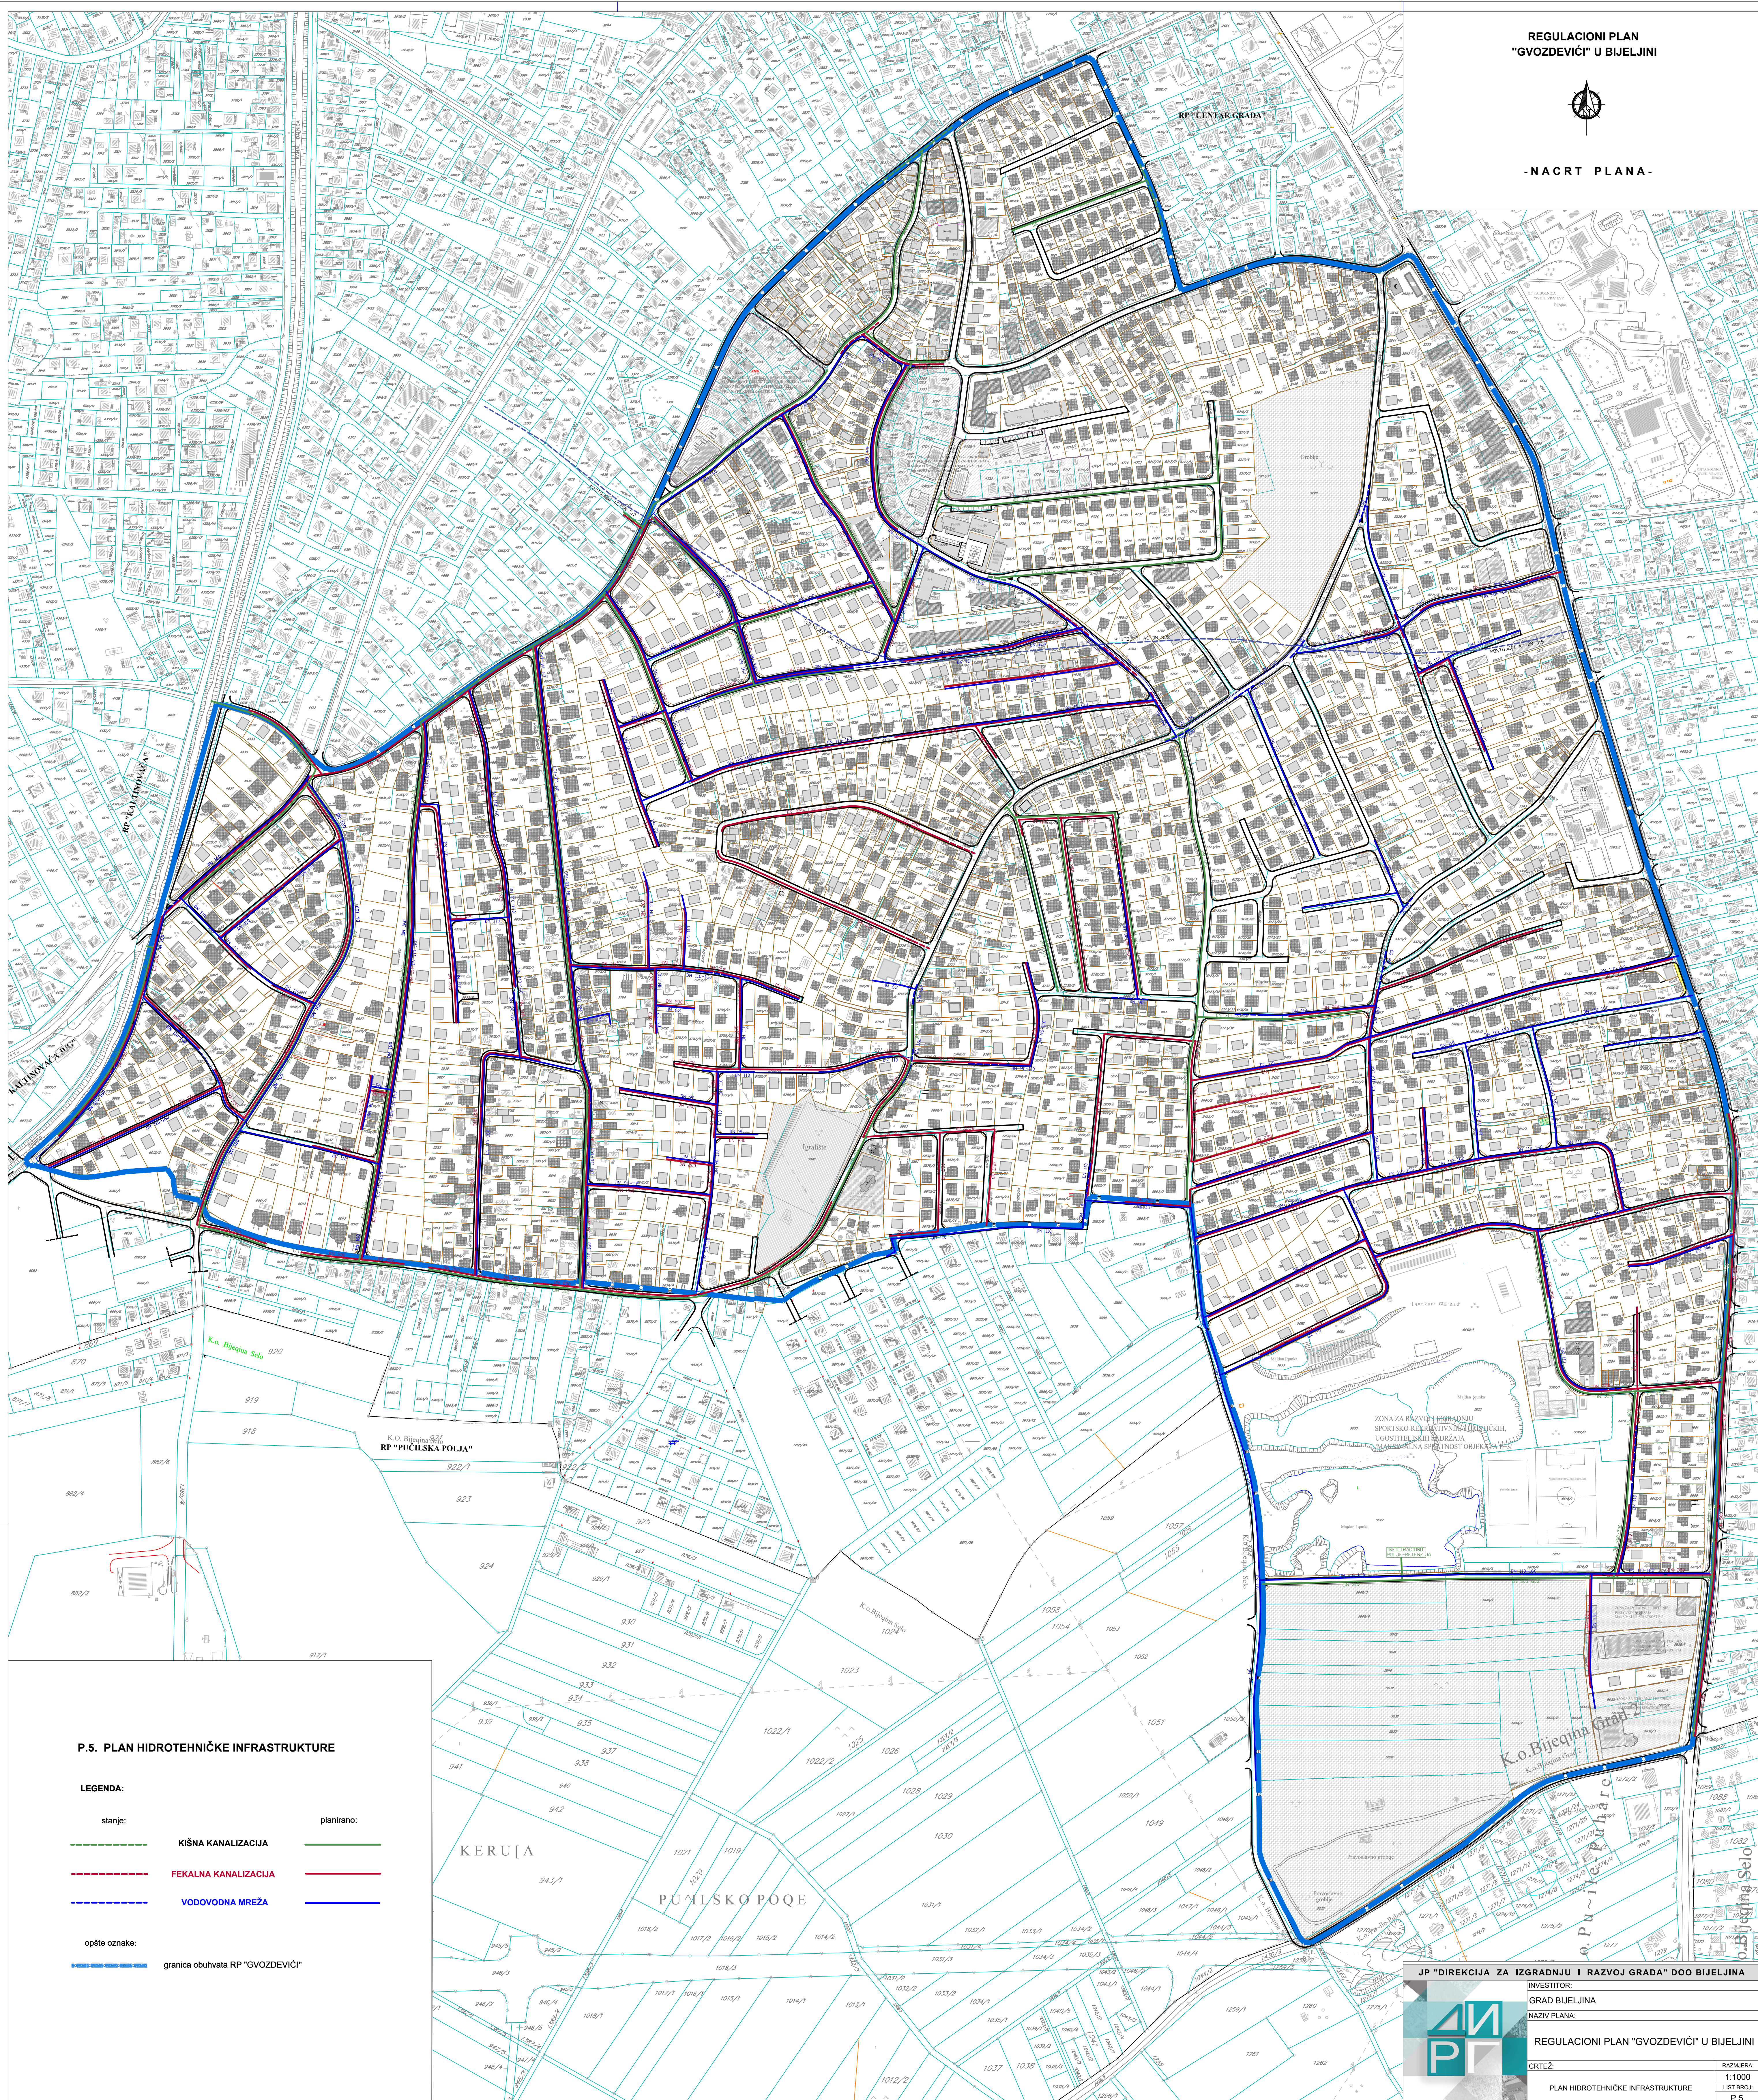

P.5. PLAN HIDROTEHNIČKE INFRASTRUKTURE

LEGENDA:

stanje:

planirano:

KIŠNA KANALIZACIJA

FEKALNA KANALIZACIJA

VODOVODNA MREŽA

opšte oznake:

granica obuhvata RP "GVOZDEVIĆI"

JP "DIREKCIJA ZA IZGRADNJU I RAZVOJ GRADA" DOO BIJE LJINA

INVESTITOR:

GRAD BIJE LJINA

NAZIV PLANA:

REGULACIONI PLAN "GVOZDEVIČI" U BIJELJINI

CRTEŽ:

PLAN HIDROTEHNIČKE INFRASTRUKTURE

RAZMJERA:

1:1000
LIST PROJ:

P.5.