


REGULACIONI PLAN
"GVOZDEVIĆI" U BIJELJINI



- NACRT PLANA -

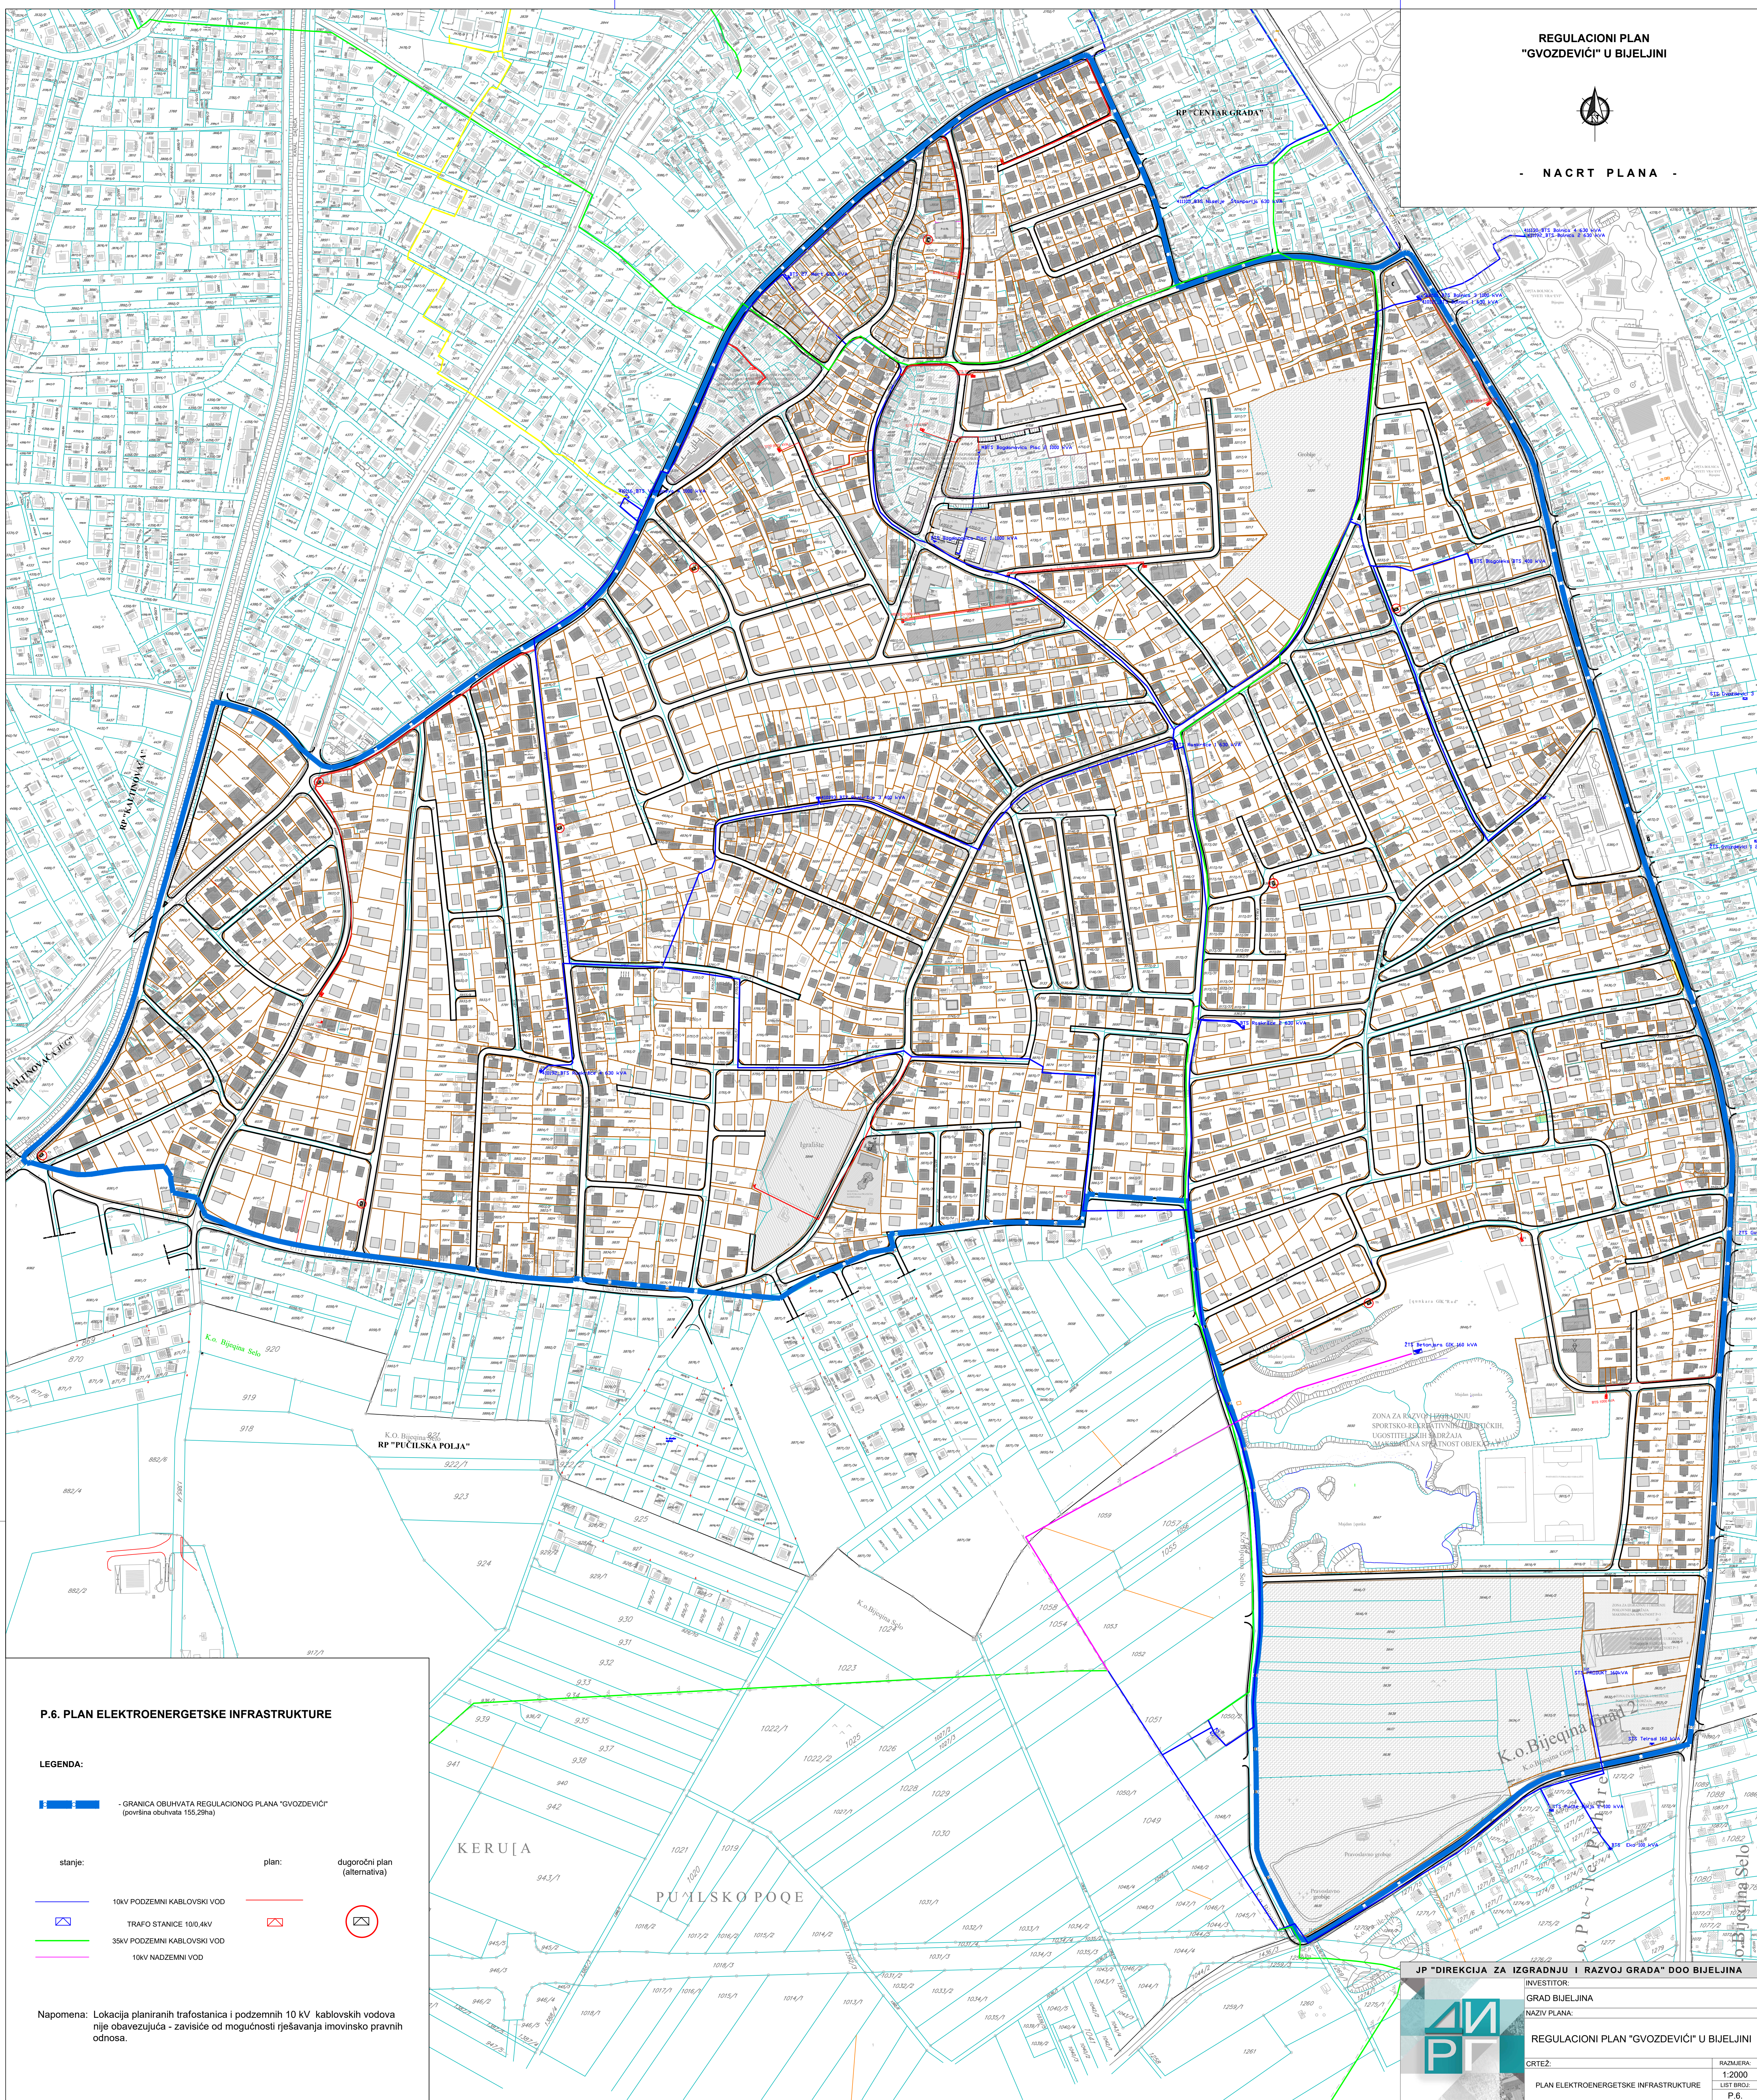

P.6. PLAN ELEKTROENERGETSKE INFRASTRUKTURE

LEGENDA:

- GRANICA OBUHVATA REGULACIONOG PLANA "GVOZDEVIĆI" (površina obuhvata 155,29ha)
- stanje: plan: dugoročni plan (alternativa)
- 10kV PODZEMNI KABLOVSKI VOD
- TRAFOSTANICE 100kV
- 35kV PODZEMNI KABLOVSKI VOD
- 10kV NADZEMNI VOD

Napomena: Lokacija planiranih trafostanica i podzemnih 10 kV kablovskih vodova nije obavezujuća - zavisice od mogućnosti rješavanja imovinsko pravnih odnosa.

JP "DIREKCIJA ZA IZGRADNJU I RAZVOJ GRADA" DOO BIJELJINA
INVESTITOR:
GRAD BIJELJINA
NAZIV PLANA:
REGULACIONI PLAN "GVOZDEVIĆI" U BIJELJINI
CRTEŽ:
RAZMERA:
1:2000
LIST BROJ:
PLAN ELEKTROENERGETSKE INFRASTRUKTURE
P.6.